


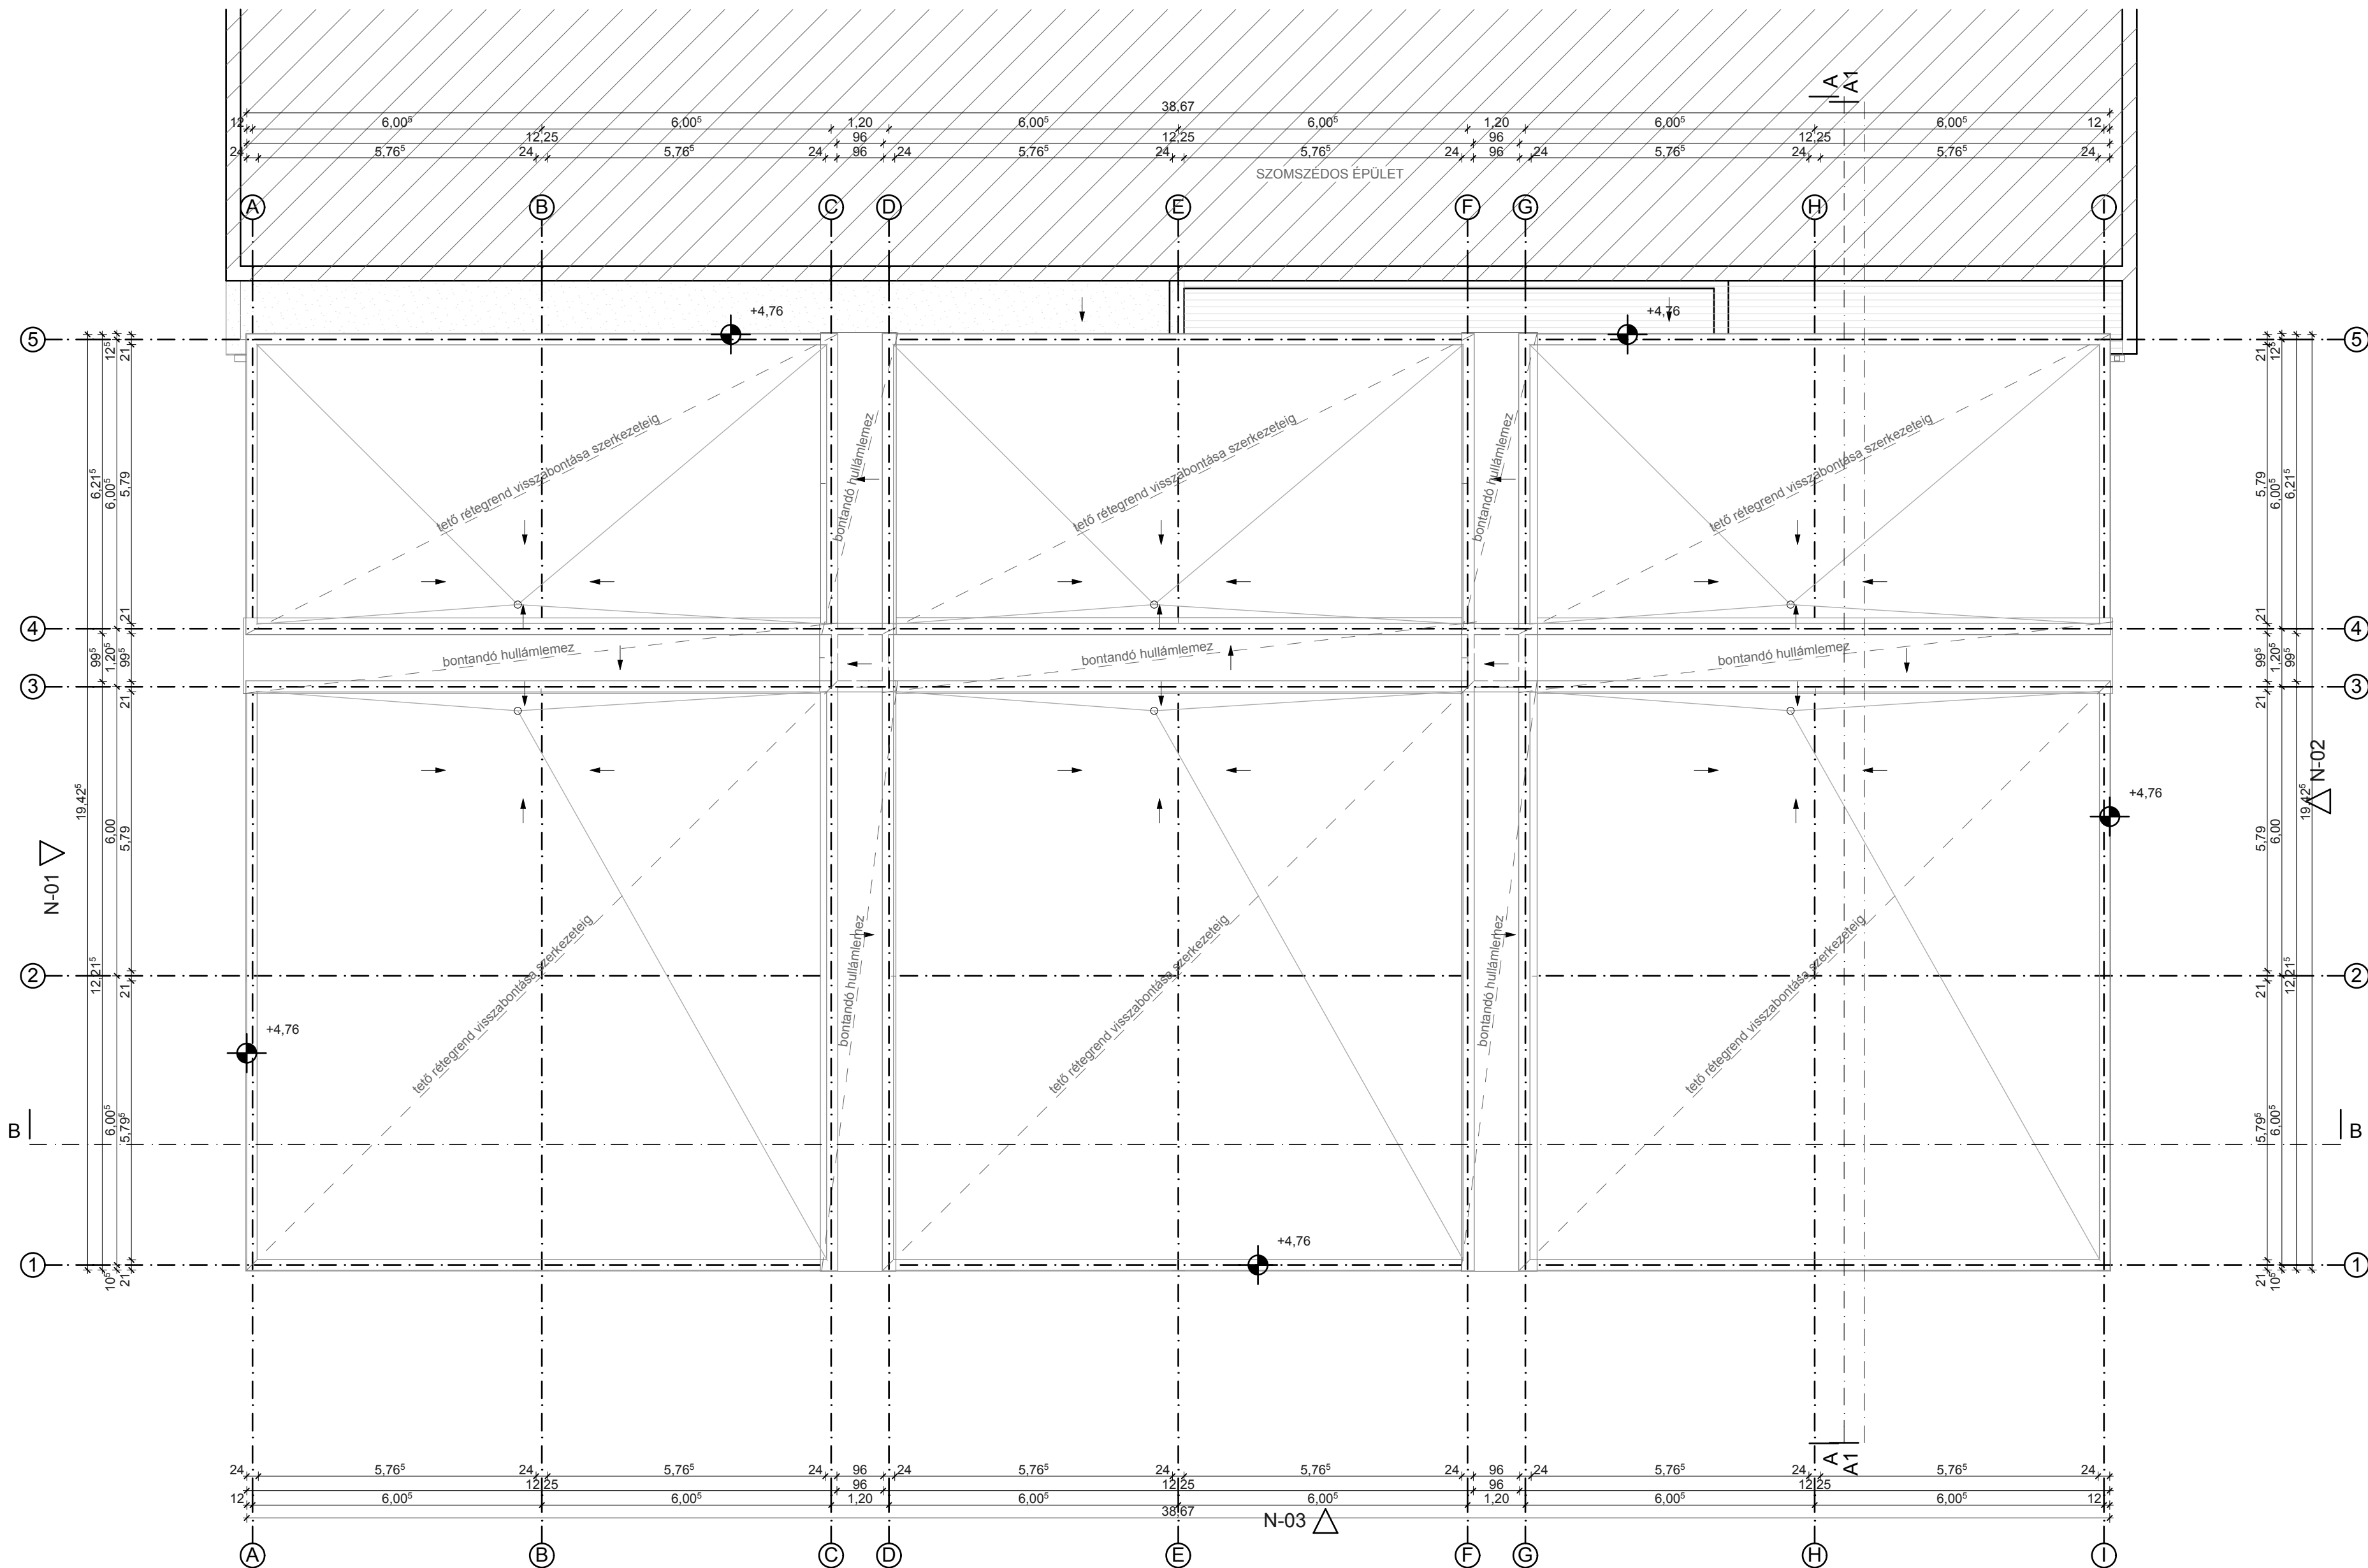

MEGJEGYZÉS:
- A TERVEK A PRO ARCH ÉPÍTÉSZ STÚDIO BT.
SZELLEMI TULAJDONÁT KÉPEZIK!
- A TERVEK CSAK A SZAKÁGI TERVEKKEL EGYÜTT
HASZNÁLHATÓAK!

CELLDÖMÖLK - KOPTIK ODÓ UTCA PIAC FELÚJÍTÁSA

TELEK CÍME:
9500, Celldömölk
Koptik Odó utca

ÉPÍTETŐ:
Celldömölk Város Önkormányzata
9500, Celldömölk, Városháza tér 1.

ÉPÍTÉSZ TERVEZŐ:
Pro Arch Építész Stúdió Bt.
1085, Budapest József krt. 36

Dr. Ruszty Lászlóné Takács Eszter
Okl. Építészmérnök
É-12883-01

Rajz megnevezése
**MEGLÉVŐ ÁLLAPOT
TETŐFELÜLNÉZET**

Terv típusa
**ÉPÍTÉSI ENGEDÉLYEZÉSI
TERV**

Rajz léptéke

1:100

Dátum

2018.01.27.

Lapméret


A2 [594mm * 420mm]

M-02

N-02

Dél-nyugati homlokzat


1:100

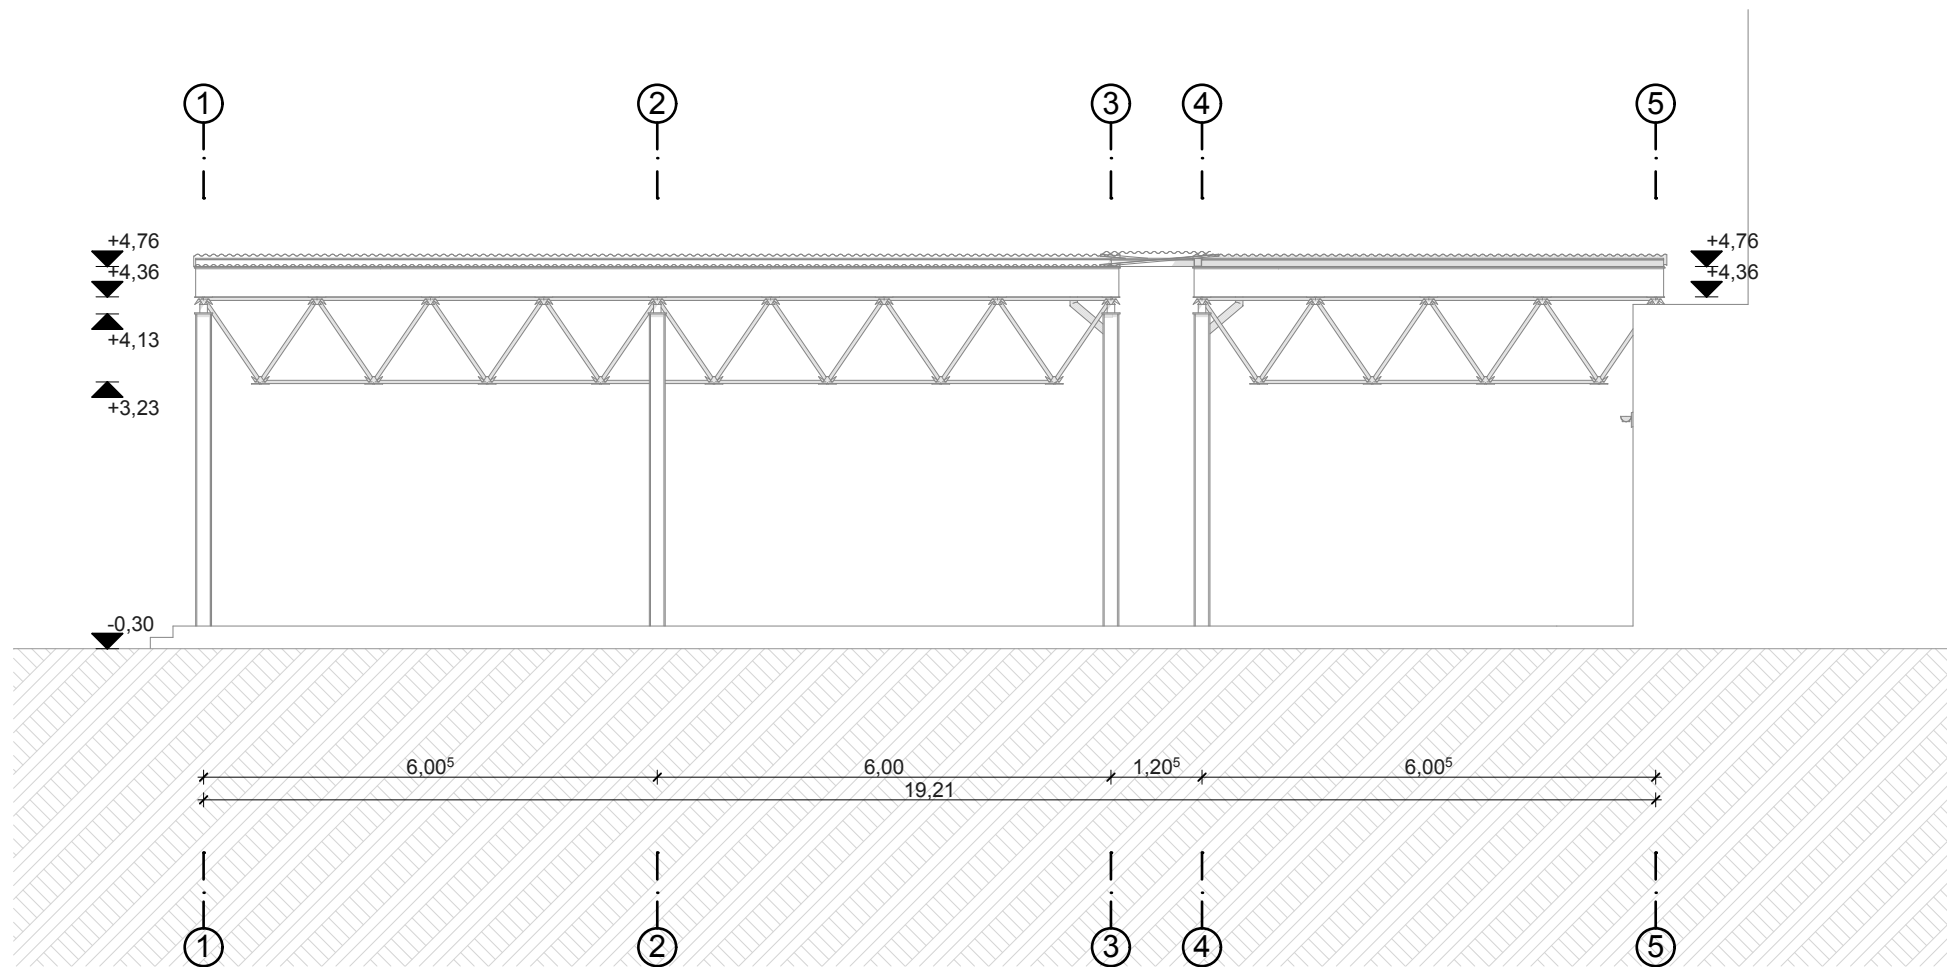

N-01

Észak-keleti homlokzat


1:100

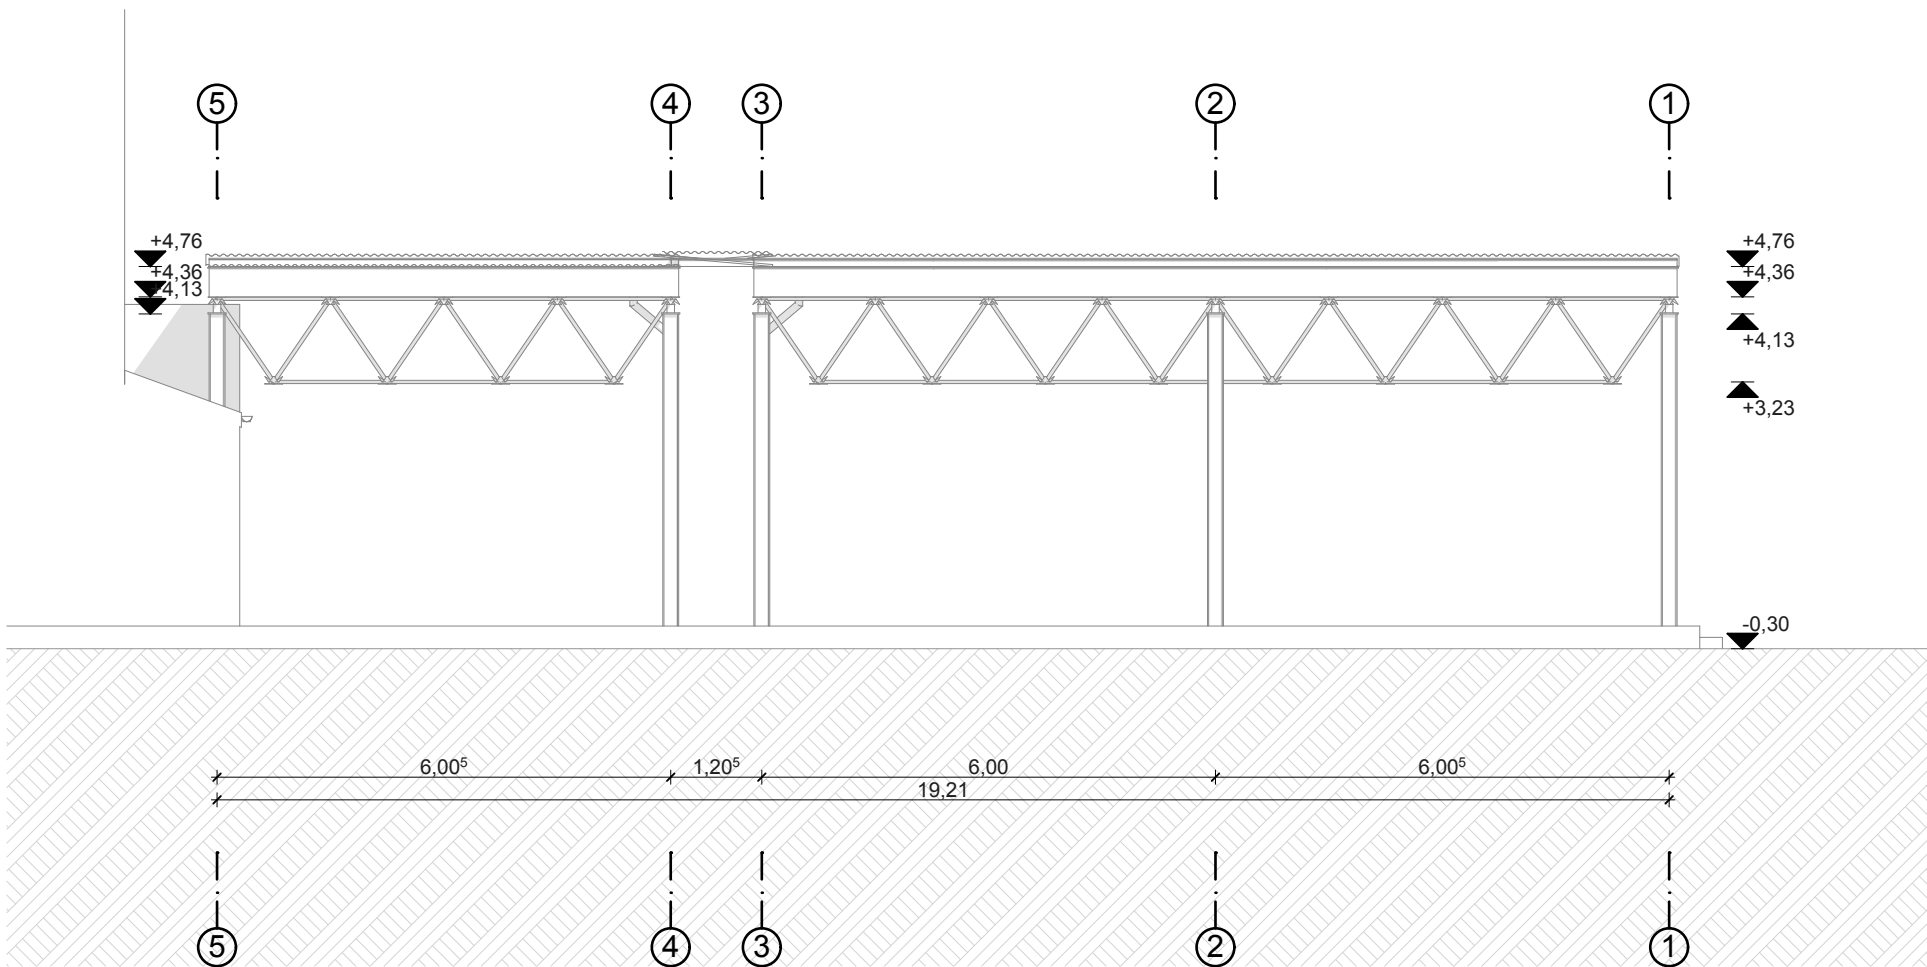

N-03

Észak-nyugati homlokzat

1:100

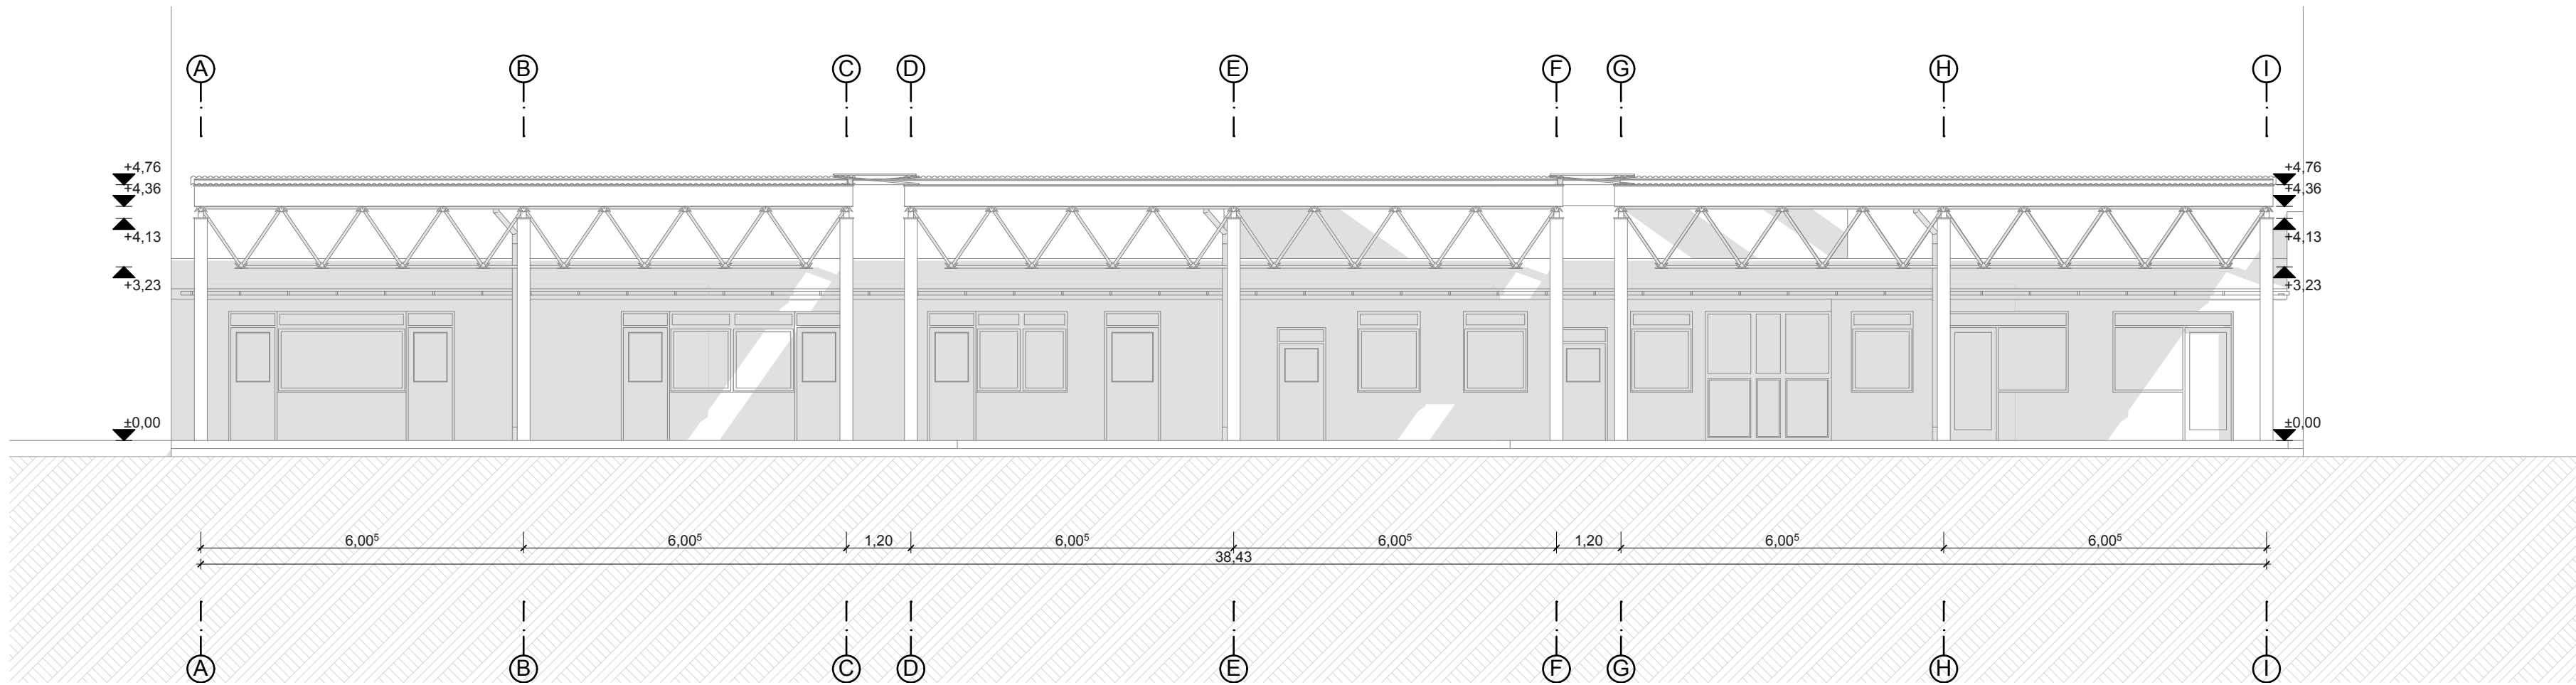

MEGJEGYZÉS:
- A TERVEK A PRO ARCH ÉPÍTÉSZ STÚDIO BT.
SZELLEMI TULAJDONÁT KÉPEZIK!
- A TERVEK CSAK A SZAKÁGI TERVEKKEL EGYÜTT
HASZNÁLHATÓAK!

**CELLDÖMÖLK - KOPTIK
ODÓ UTCA PIAC
FELÚJÍTÁSA**

TELEK CÍME:
9500, Celldömölk
Koptik Odó utca

ÉPÍTETŐ:
Celldömölk Város Önkormányzata
9500, Celldömölk, Városháza tér 1.

ÉPÍTÉSZ TERVEZŐ:
Pro Arch Építész Stúdió Bt.
1085, Budapest József krt. 36

Dr. Ruszty Lászlóné Takács Eszter
Okl. Építész-mérnök
E-12883-01

Rajz megnevezése
**MEGLÉVŐ ÁLLAPOT
HOMLOKZATOK**

Terv típusa
**ÉPÍTÉSI ENGEDÉLYEZÉSI
TERV**

Rajz léptéke

1:100

Dátum

2018.01.27.


Lapméret

A2 [594mm * 420mm]

M-03

A-A METSZET

1:100

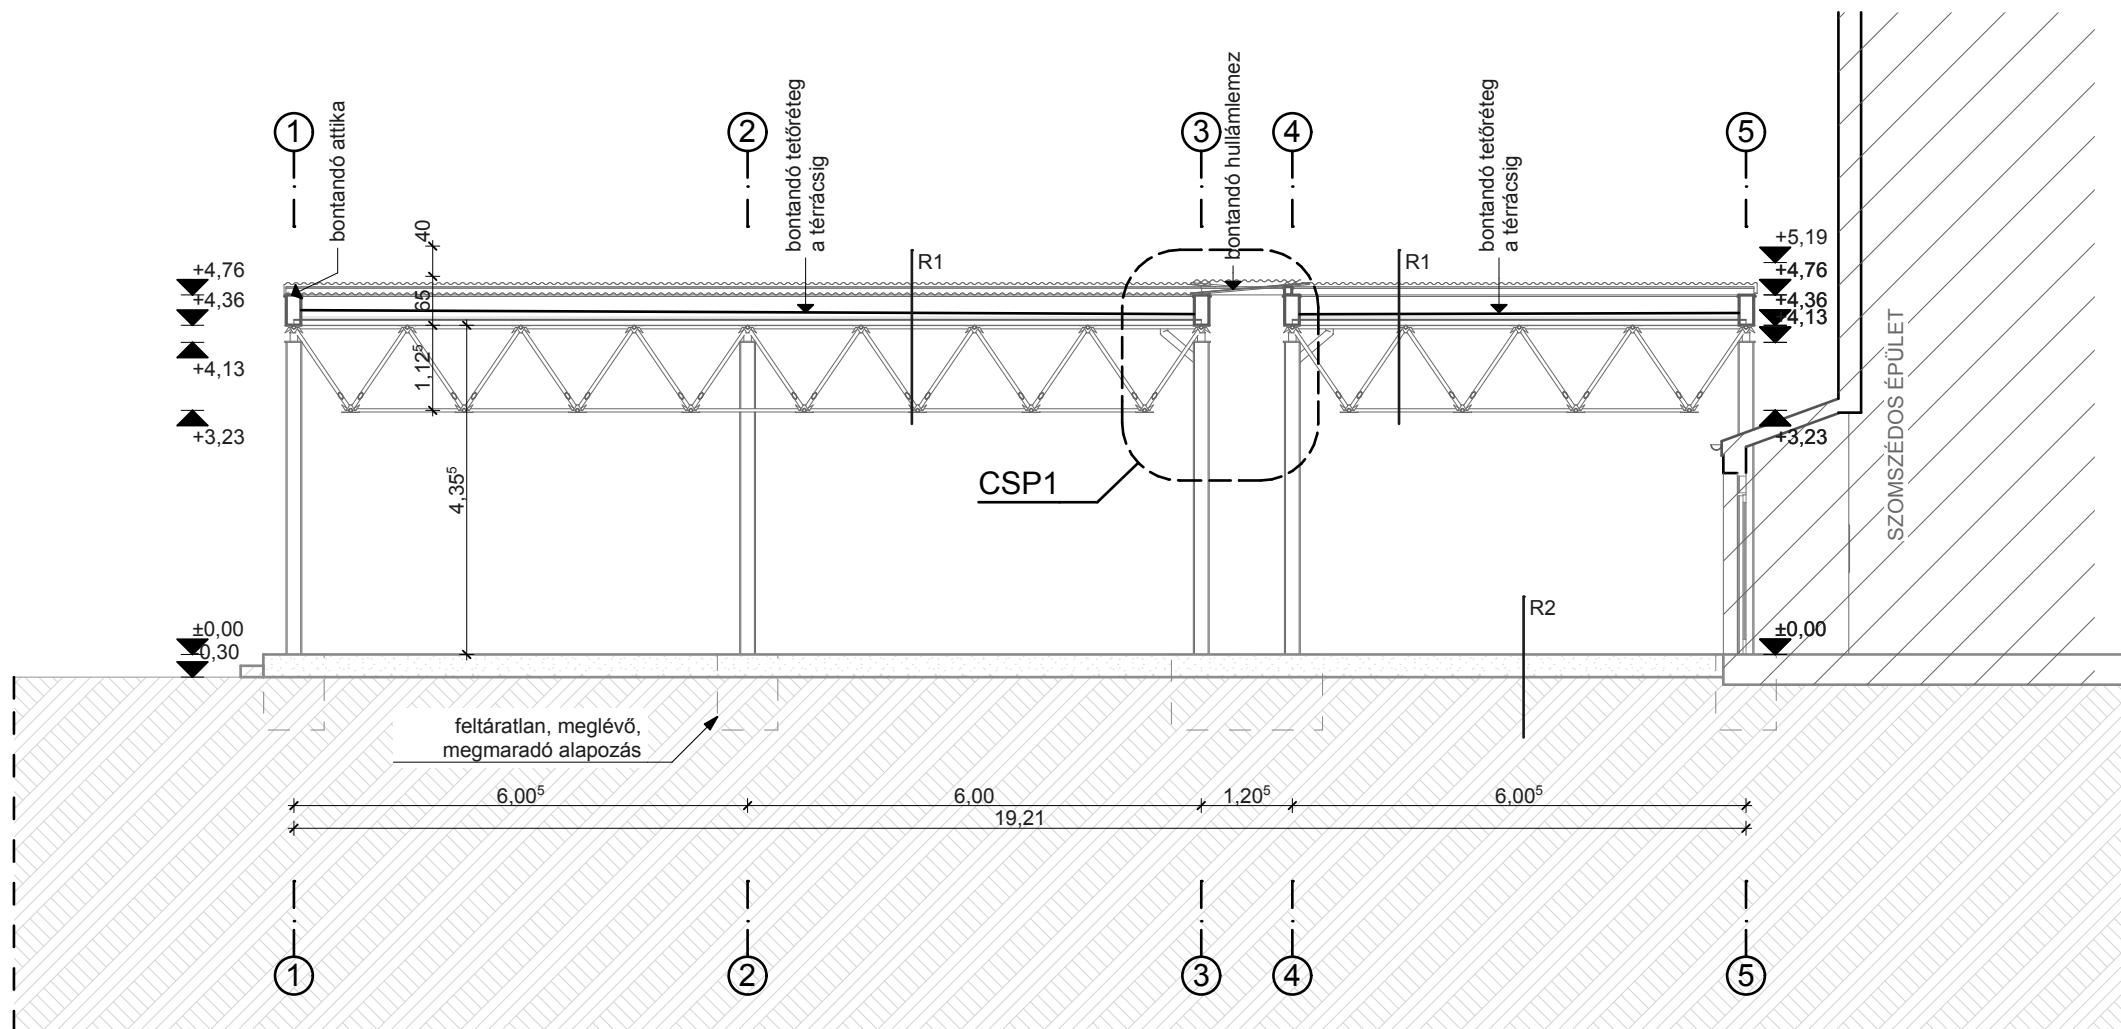


RÉTEGRENDEK:

R1 - TÉRRÁCS LEFEDÉSE

- 1 rtg meglévő - elbontandó bitumenes vízszigetelés
- - meglévő - elbontandó kitöltés
- - meglévő - elbontandó acél trapézlemez
- - meglévő - megmaradó acél térrács szerkezet

B-B METSZET

1:100

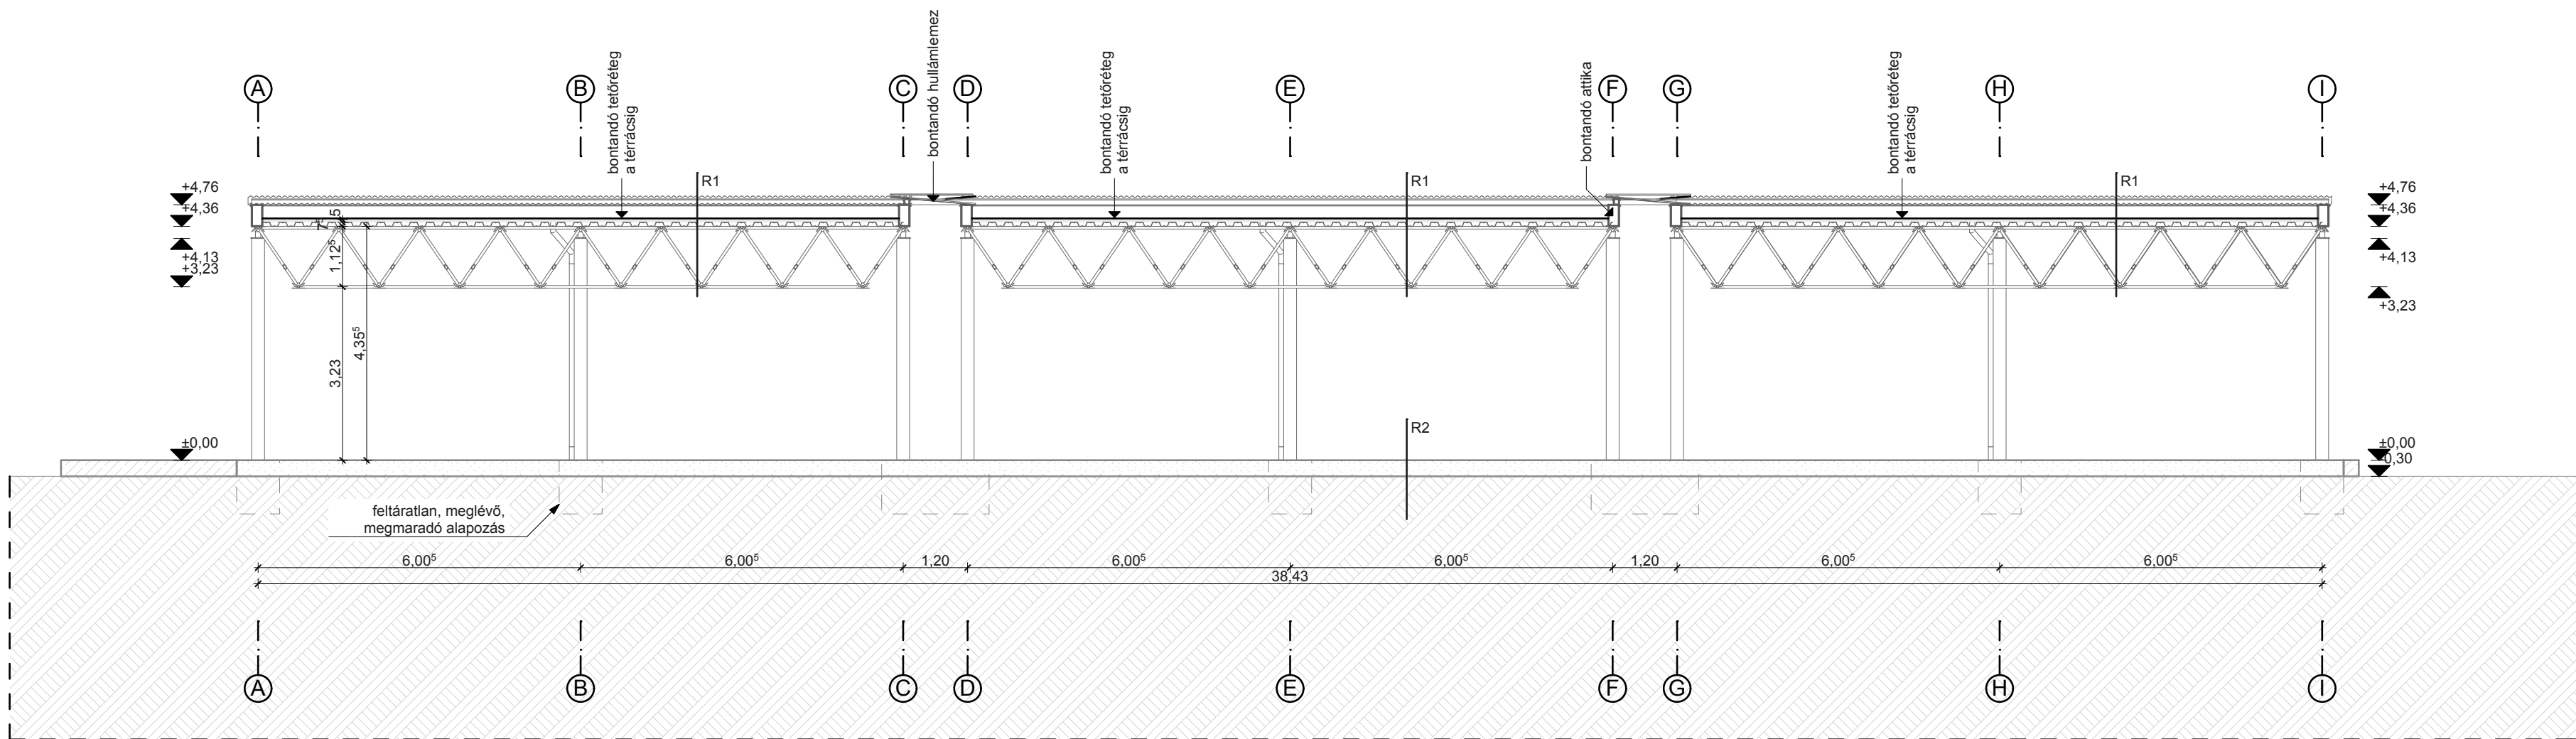

MEGJEGYZÉS:

- A TERVEK A PRO ARCH ÉPÍTÉSZ STÚDIO BT. SZELLEMI TULAJDONÁT KÉPEZIK!
- A TERVEK CSAK A SZAKÁGI TERVEKKEL EGYÜTT HASZNÁLHATÓAK!

**CELLDÖMÖLK - KOPTIK
ODÓ UTCA PIAC
FELÚJÍTÁSA**

TELEK CÍME:

9500, Celldömölk
Koptik Odó utca

ÉPÍTETŐ:

Celldömölk Város Önkormányzata
9500, Celldömölk, Városháza tér 1.

ÉPÍTÉSZ TERVEZŐ:

Pro Arch Építész Stúdió Bt.
1085, Budapest József krt. 36

Dr. Ruszty Lászlóné Takács Eszter
Okl. Építész-mérnök
E-12883-01

Rajz megnevezése

**MEGLÉVŐ ÁLLAPOT
METSZETEK**

Terv típusa

**ÉPÍTÉSI ENGEDÉLYEZÉSI
TERV**

Rajz léptéke

1:100


Dátum

2018.01.27.

Lapméret

A2 [594mm * 420mm]

M-04

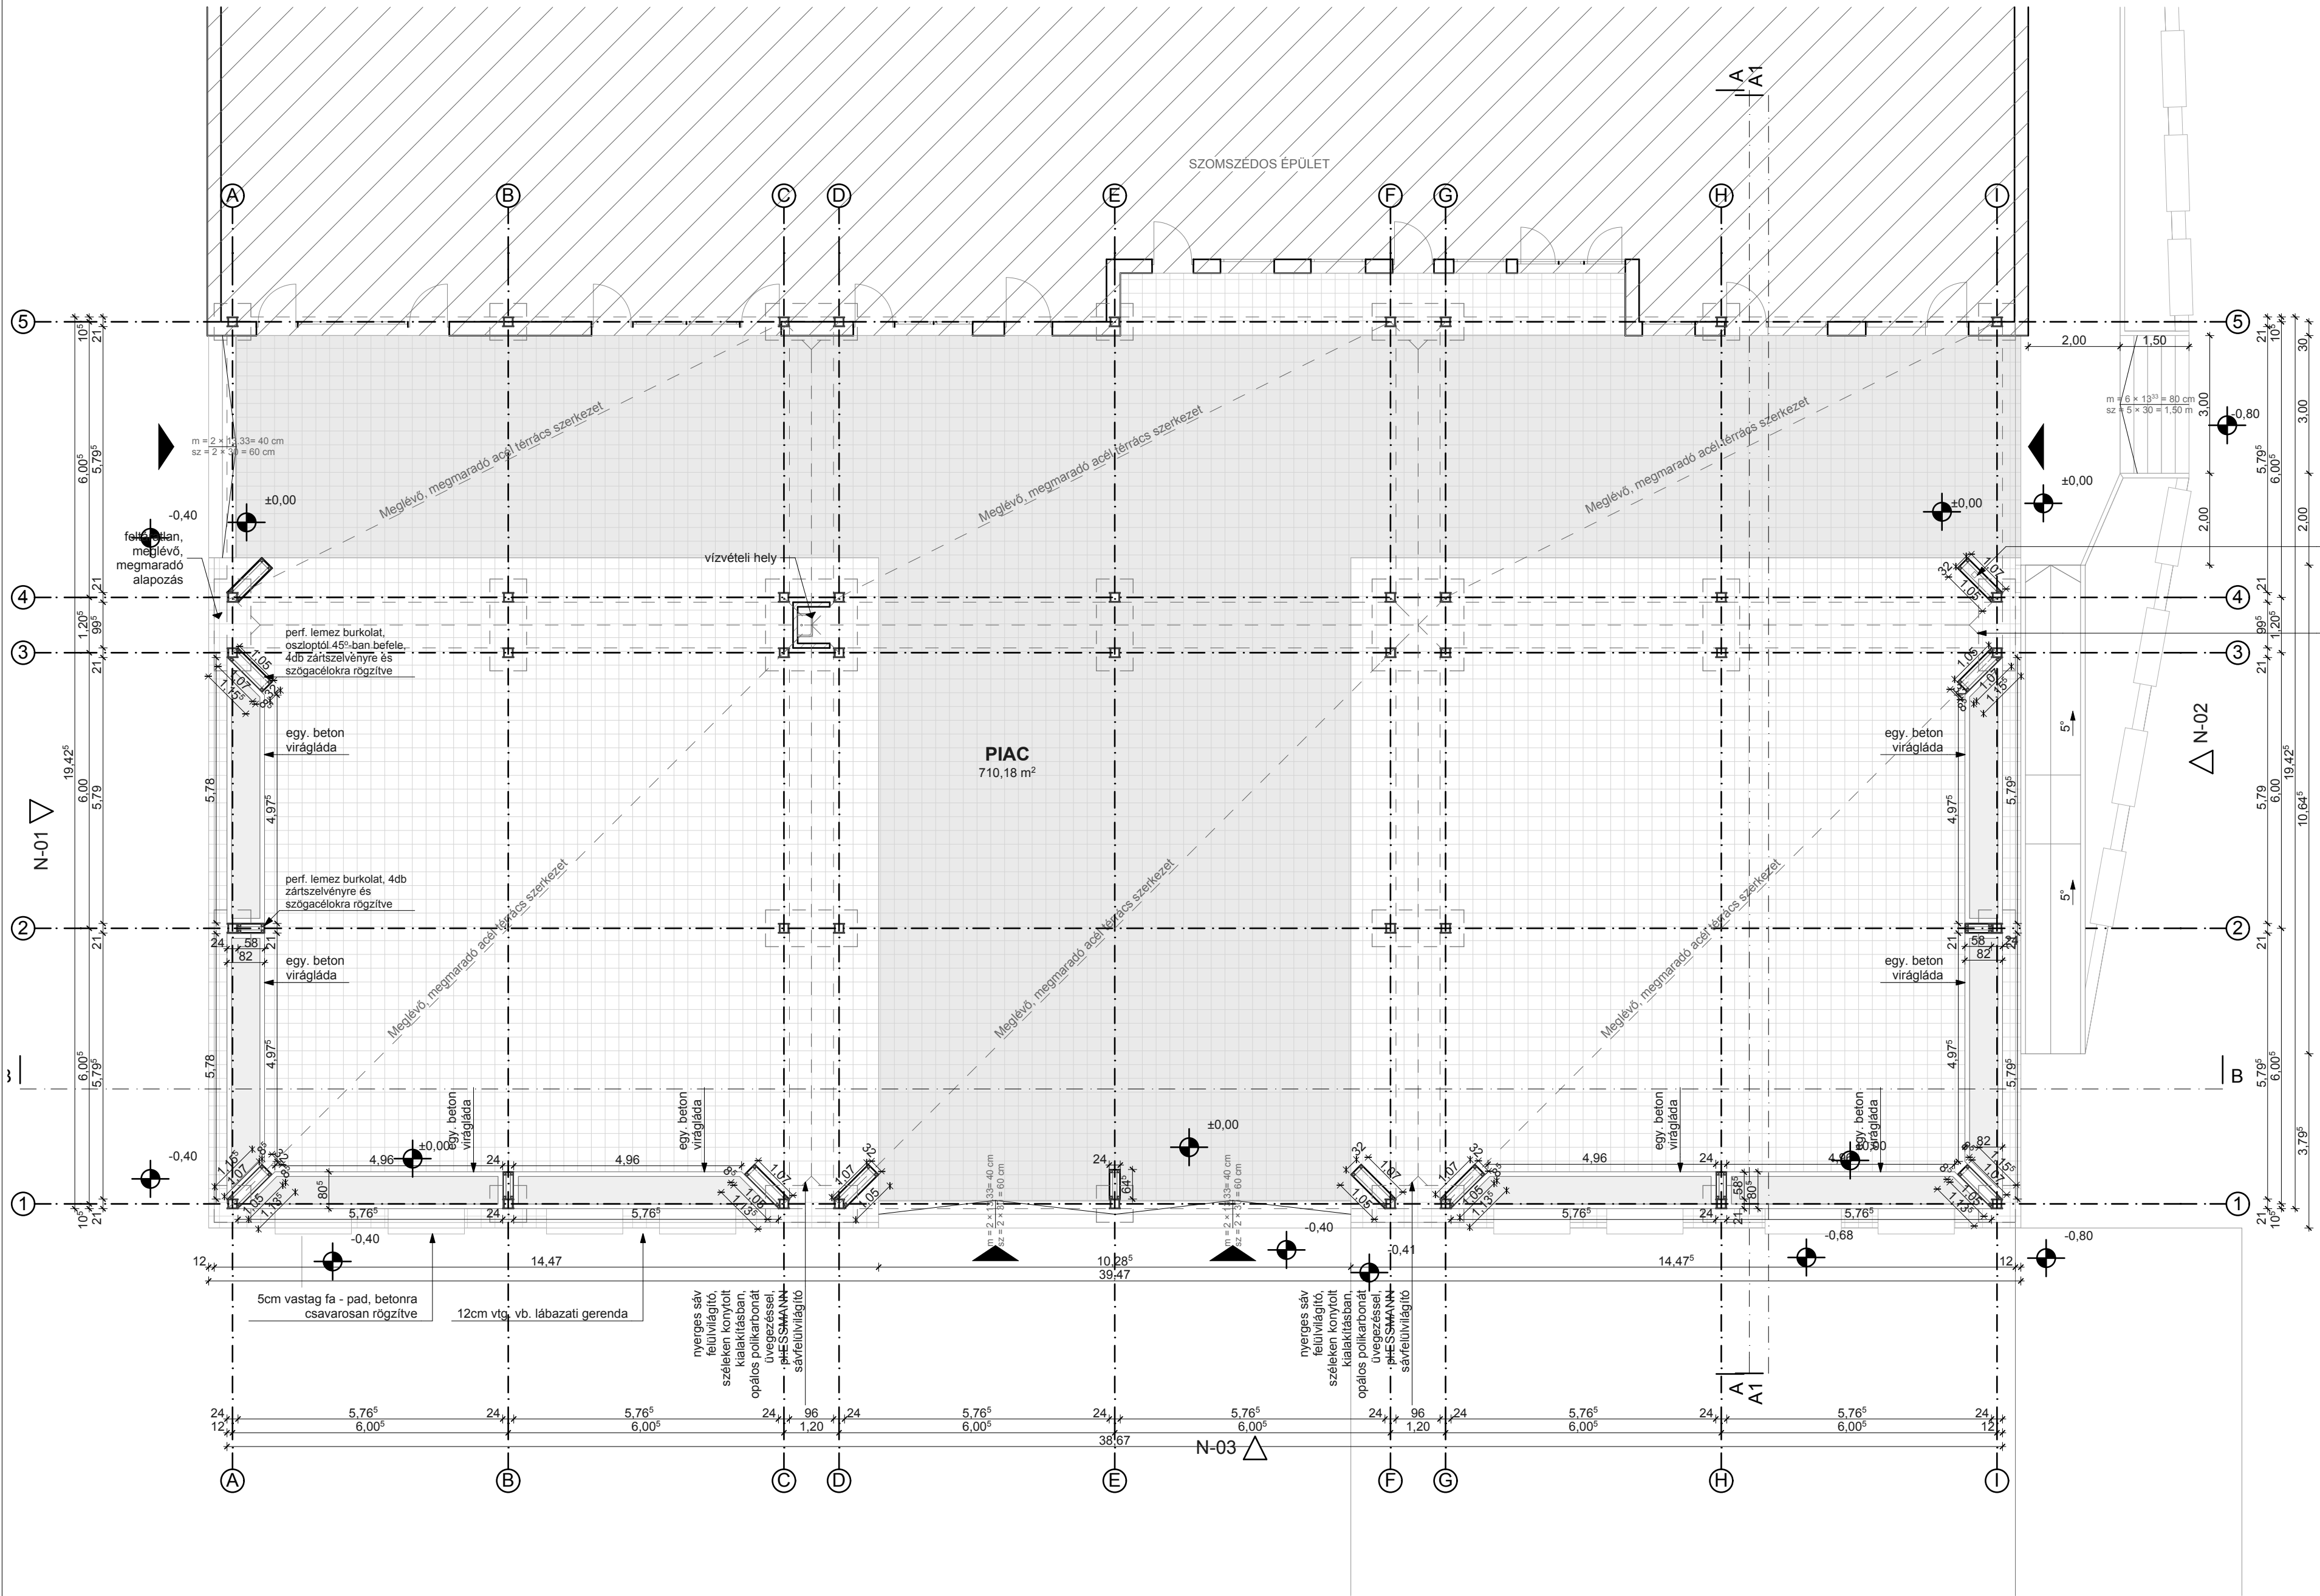

új függőleges esővízelvezető csatorna, 6db tető fej fölött összegyűjtött, térrács szerkezetben vezetetten

nyerges sáv felülvilágító, széleken konyított kialakításban, opálos polikarbonát üvegezéssel, pi:ESSMANN sávfelülvilágító

MEGJEGYZÉS:

- A TERVEK A PRO ARCH ÉPÍTÉSZ STÚDIO BT. SZELLEMI TULAJDONÁT KÉPEZIK!
- A TERVEK CSAK A SZAKÁGI TERVEKKEL EGYÜTT HASZNÁLHATÓAK!

CELLDÖMÖLK - KOPTIK ODÓ UTCA PIAC FELÚJÍTÁSA

TELEK CÍME:
9500, Celldömölk
Koptik Odó utca

ÉPÍTETŐ:
Celldömölk Város Onkormányzata
9500, Celldömölk, Városháza tér 1.

ÉPÍTÉSZ TERVEZŐ:
Pro Arch Építész Stúdió Bt.
1085, Budapest József krt. 36

Dr. Ruszty Lászlóné Takács Eszter
Okl. Építésmérnök
E-12883-01

Rajz megnevezése
TERVEZETT ÁLLAPOT ALAPRAJZ


Terv típusa
ÉPÍTÉSI ENGEDÉLYEZÉSI TERV

Rajz léptéke
1:100

Dátum
2018.01.27.

Lapméret
A2 [594mm * 420mm]

E-01

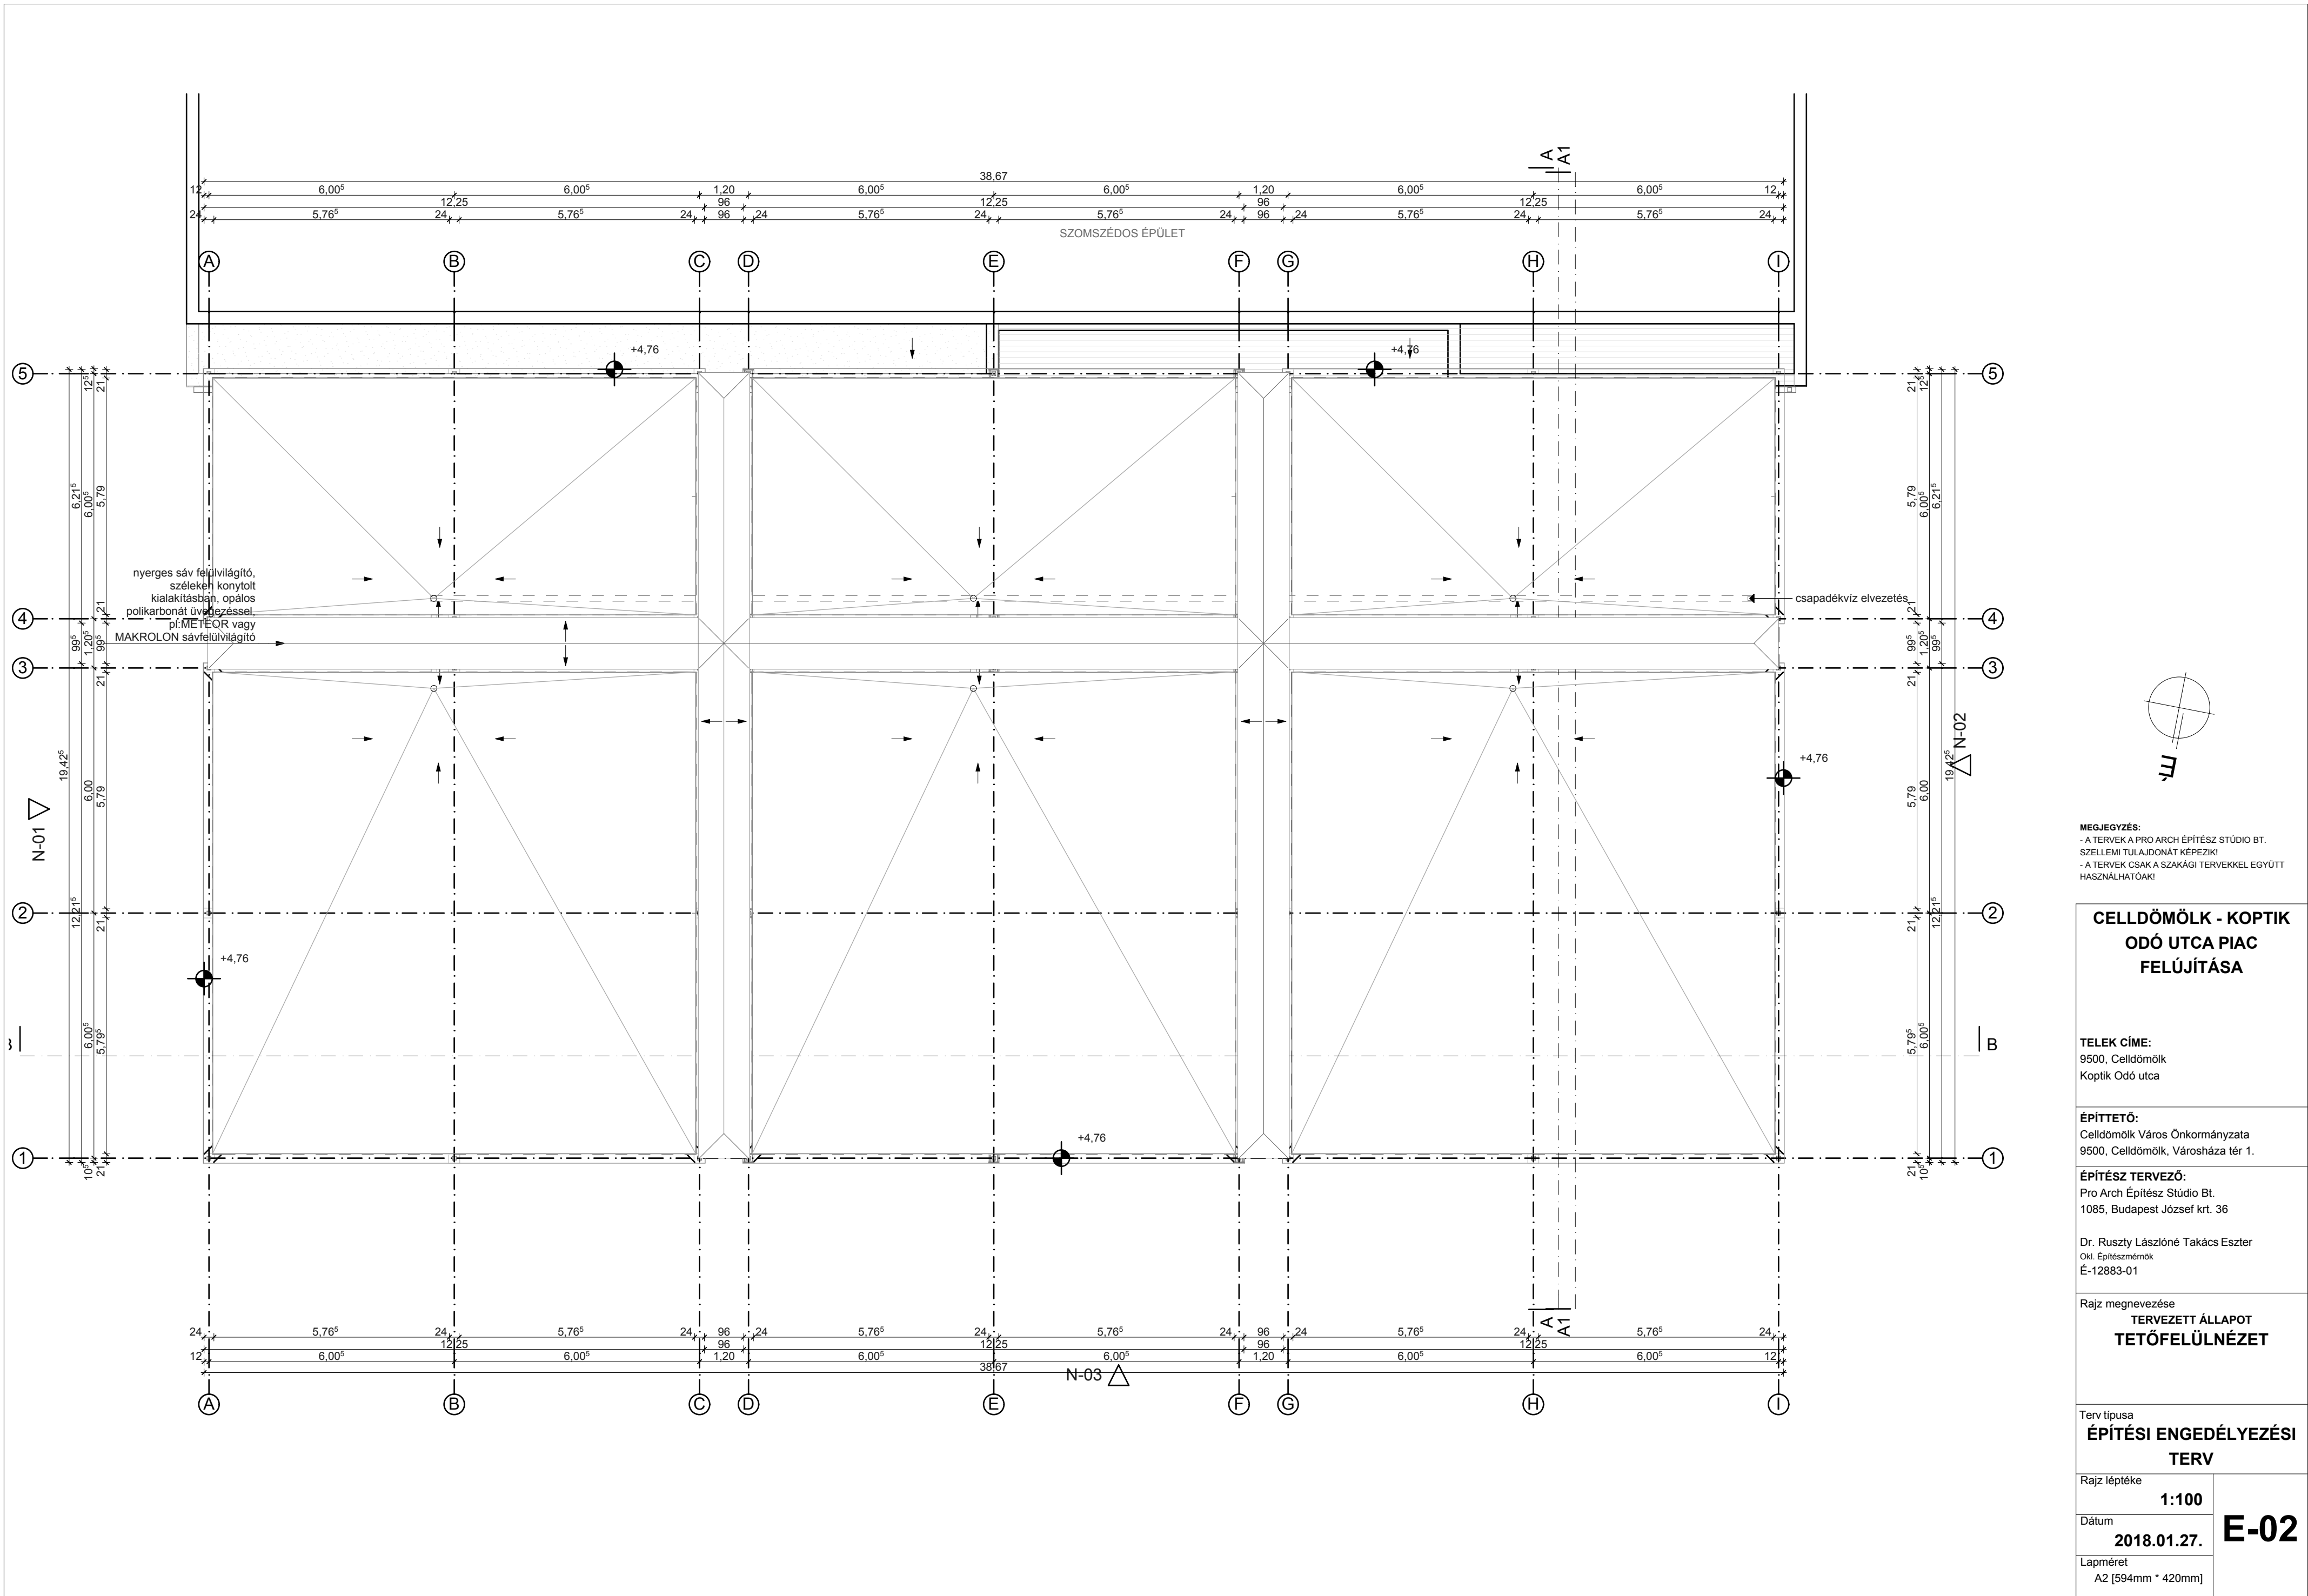

MEGJEGYZÉS:
- A TERVEK A PRO ARCH ÉPÍTÉSZ STÚDIO BT.
SZELLEMI TULAJDONÁT KÉPEZIK!
- A TERVEK CSAK A SZAKÁGI TERVEKKEL EGYÜTT
HASZNÁLHATÓAK!

CELLDÖMÖLK - KOPTIK ODÓ UTCA PIAC FELÚJÍTÁSA

TELEK CÍME:
9500, Celledömök
Koptik Odó utca

ÉPÍTETŐ:
Celledömök Város Önkormányzata
9500, Celledömök, Városháza tér 1.

ÉPÍTÉSZ TERVEZŐ:
Pro Arch Építész Stúdió Bt.
1085, Budapest József krt. 36

Dr. Ruszty Lászlóné Takács Eszter
Okl. Építészmérnök
É-12883-01

Rajz megnevezése
**TERVEZETT ÁLLAPOT
TETŐFELÜLNÉZET**

Terv típusa
**ÉPÍTÉSI ENGEDÉLYEZÉSI
TERV**

Rajz léptéke

1:100

Dátum

2018.01.27.

Lapméret

A2 [594mm * 420mm]

E-02

Dél-nyugati homlokzat

[illegible]

Észak-keleti homlokzat

The diagram shows a cross-section of a building facade with a sloped roof. The roof is labeled 'nyerges sáv felülvilágító, széleken konyolt kialakításban, opálos polikarbonát üvegezéssel, pl: METEOR vagy MAKROLON sávfelülvilágító'. The roof structure is labeled 'perforált lemez burkolat szín-1'. The facade is labeled '5cm vastag fa - pad, betonra csavarosan rögzítve'. The interior shows a person standing and a person sitting. The ground level is marked with elevations: +0.00, +0.40, +3.14, +4.36, +4.76, +5.16. The plan view below shows the building footprint with dimensions: 6.00, 1.20^s, 6.00, 6.00^s, and a total width of 19.21. The plan view also shows the '12cm vtg. vb. lábazati gerenda' (12cm wide base beam).

Észak-nyuagit homlokzat

nyerges sáv felülvilágító, széleken
kinyitott kialakításban, opálos
polikarbonát üvegezéssel, pl: METEOR
vagy MAKROLON sávfelülvilágító

perforált lemez burkolat szín-1

perforált lemez burkolat szín-2

perforált lemez burkolat szín-1

+5,16
+4,76
+4,36

+3,14

virágláda

+0,45

5cm vastag fa - pad,
betonra csavarosan
rögzítve

+0,00
-0,40

+0,00
-0,80

12cm vtg. vb.
lábazati gerenda

6,00⁵ 6,00⁵ 1,20 6,00⁵ 38,43 6,00⁵ 1,20 6,00⁵ 6,00⁵

A B C D E F G H I

**CELLDÖMÖLK - KOPTIK
ODÓ UTCA PIAC
FELÚJÍTÁSA**

Rajz megnevezése
TERVEZETT ÁLLAPOT
HOMLOKZATOK

Rajz léptéke

100

Dátum

2018 0

Lennméret

E-03

RÉTEGRENDEK:

R1 - TÉRRÁCS LEFEDÉSE


- 1 rtg vízszigetelés
- 2 cm AUSTROTHERM hőszigetelés, lejtésben, min 2%
- 8 cm LTP 85 magashullámú trapézlemez
- - meglévő - megmaradó acél térrács szerkezet
- 5,4 cm tartóváz szerkezet
- perforált alumínium burkolás

R2 - PADLÓ

- 2 cm csm. kerámia burkolat, atrracit színben, ragasztással
- 1 cm felületi kiegyenlítés
- - meglévő - megmaradó aljzatszerkezet


A-A METSZET

1:100

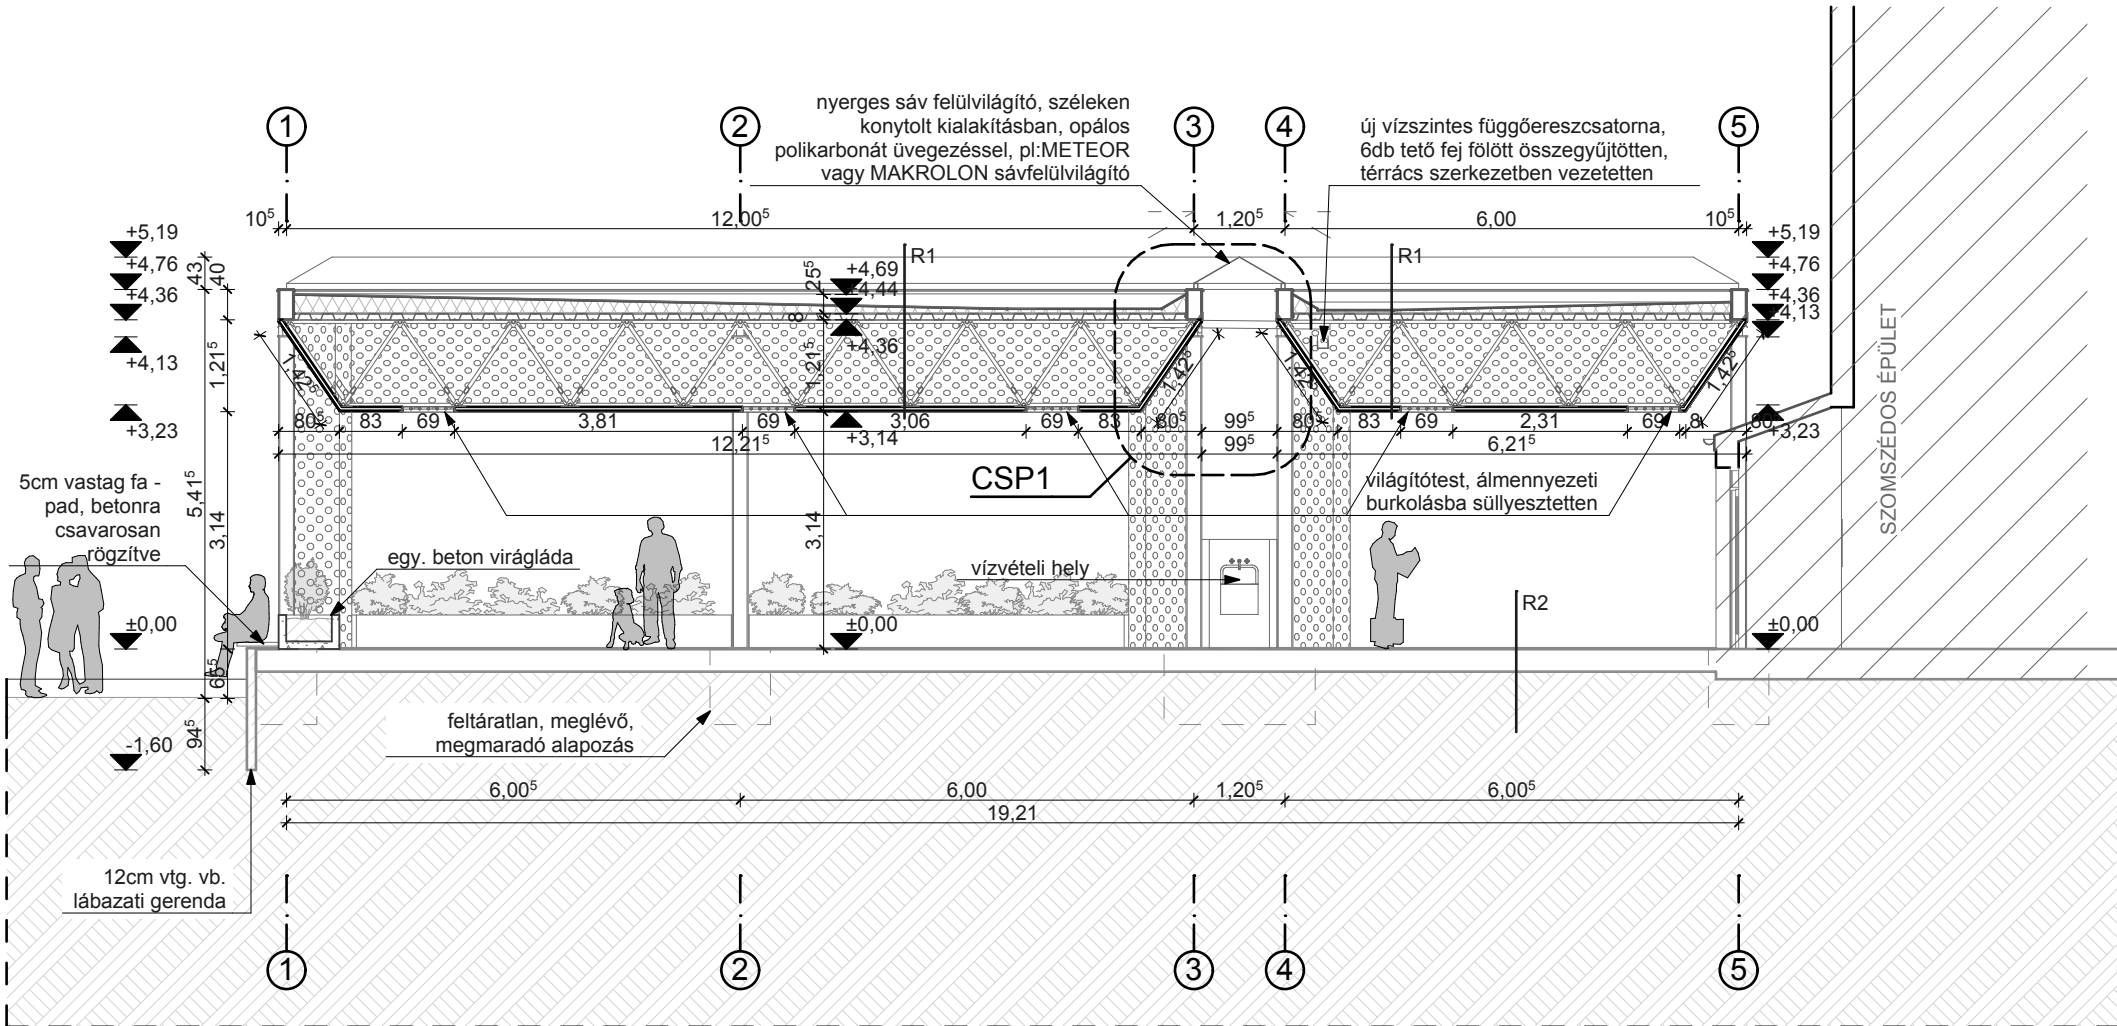


B-B METSZET

1:100

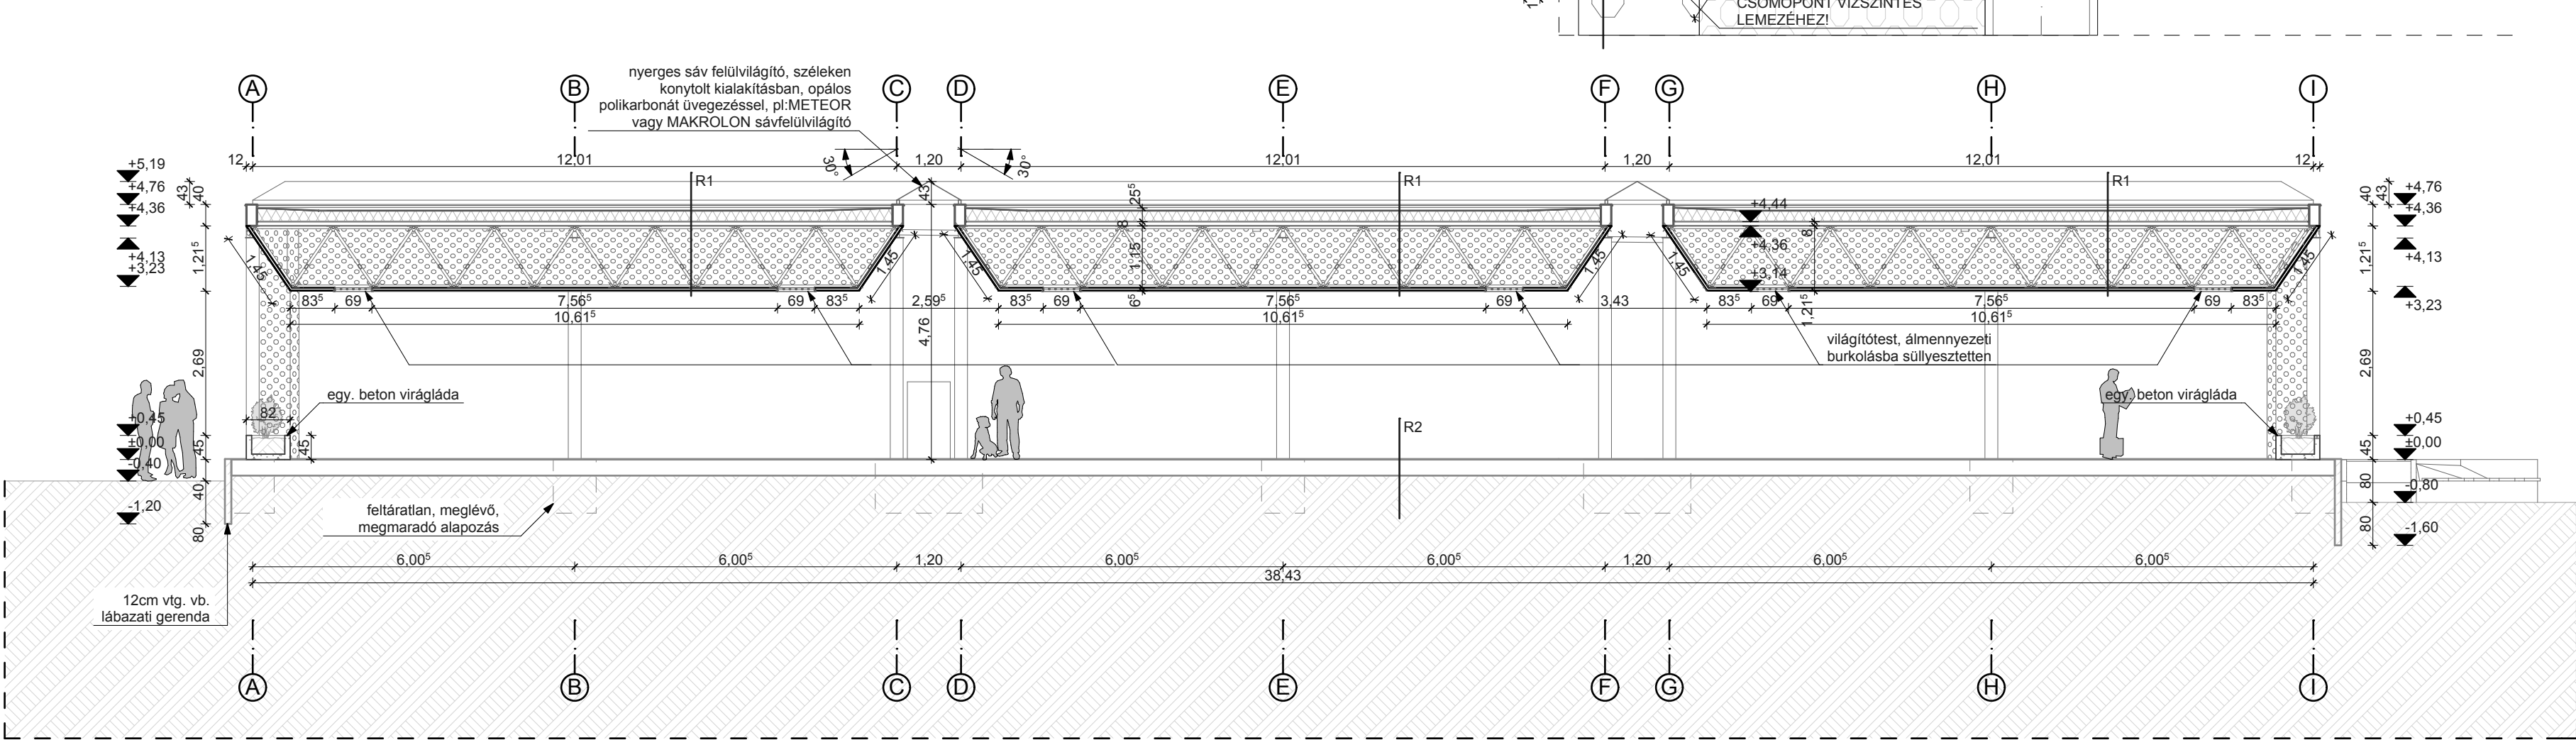

CSP1

1:10

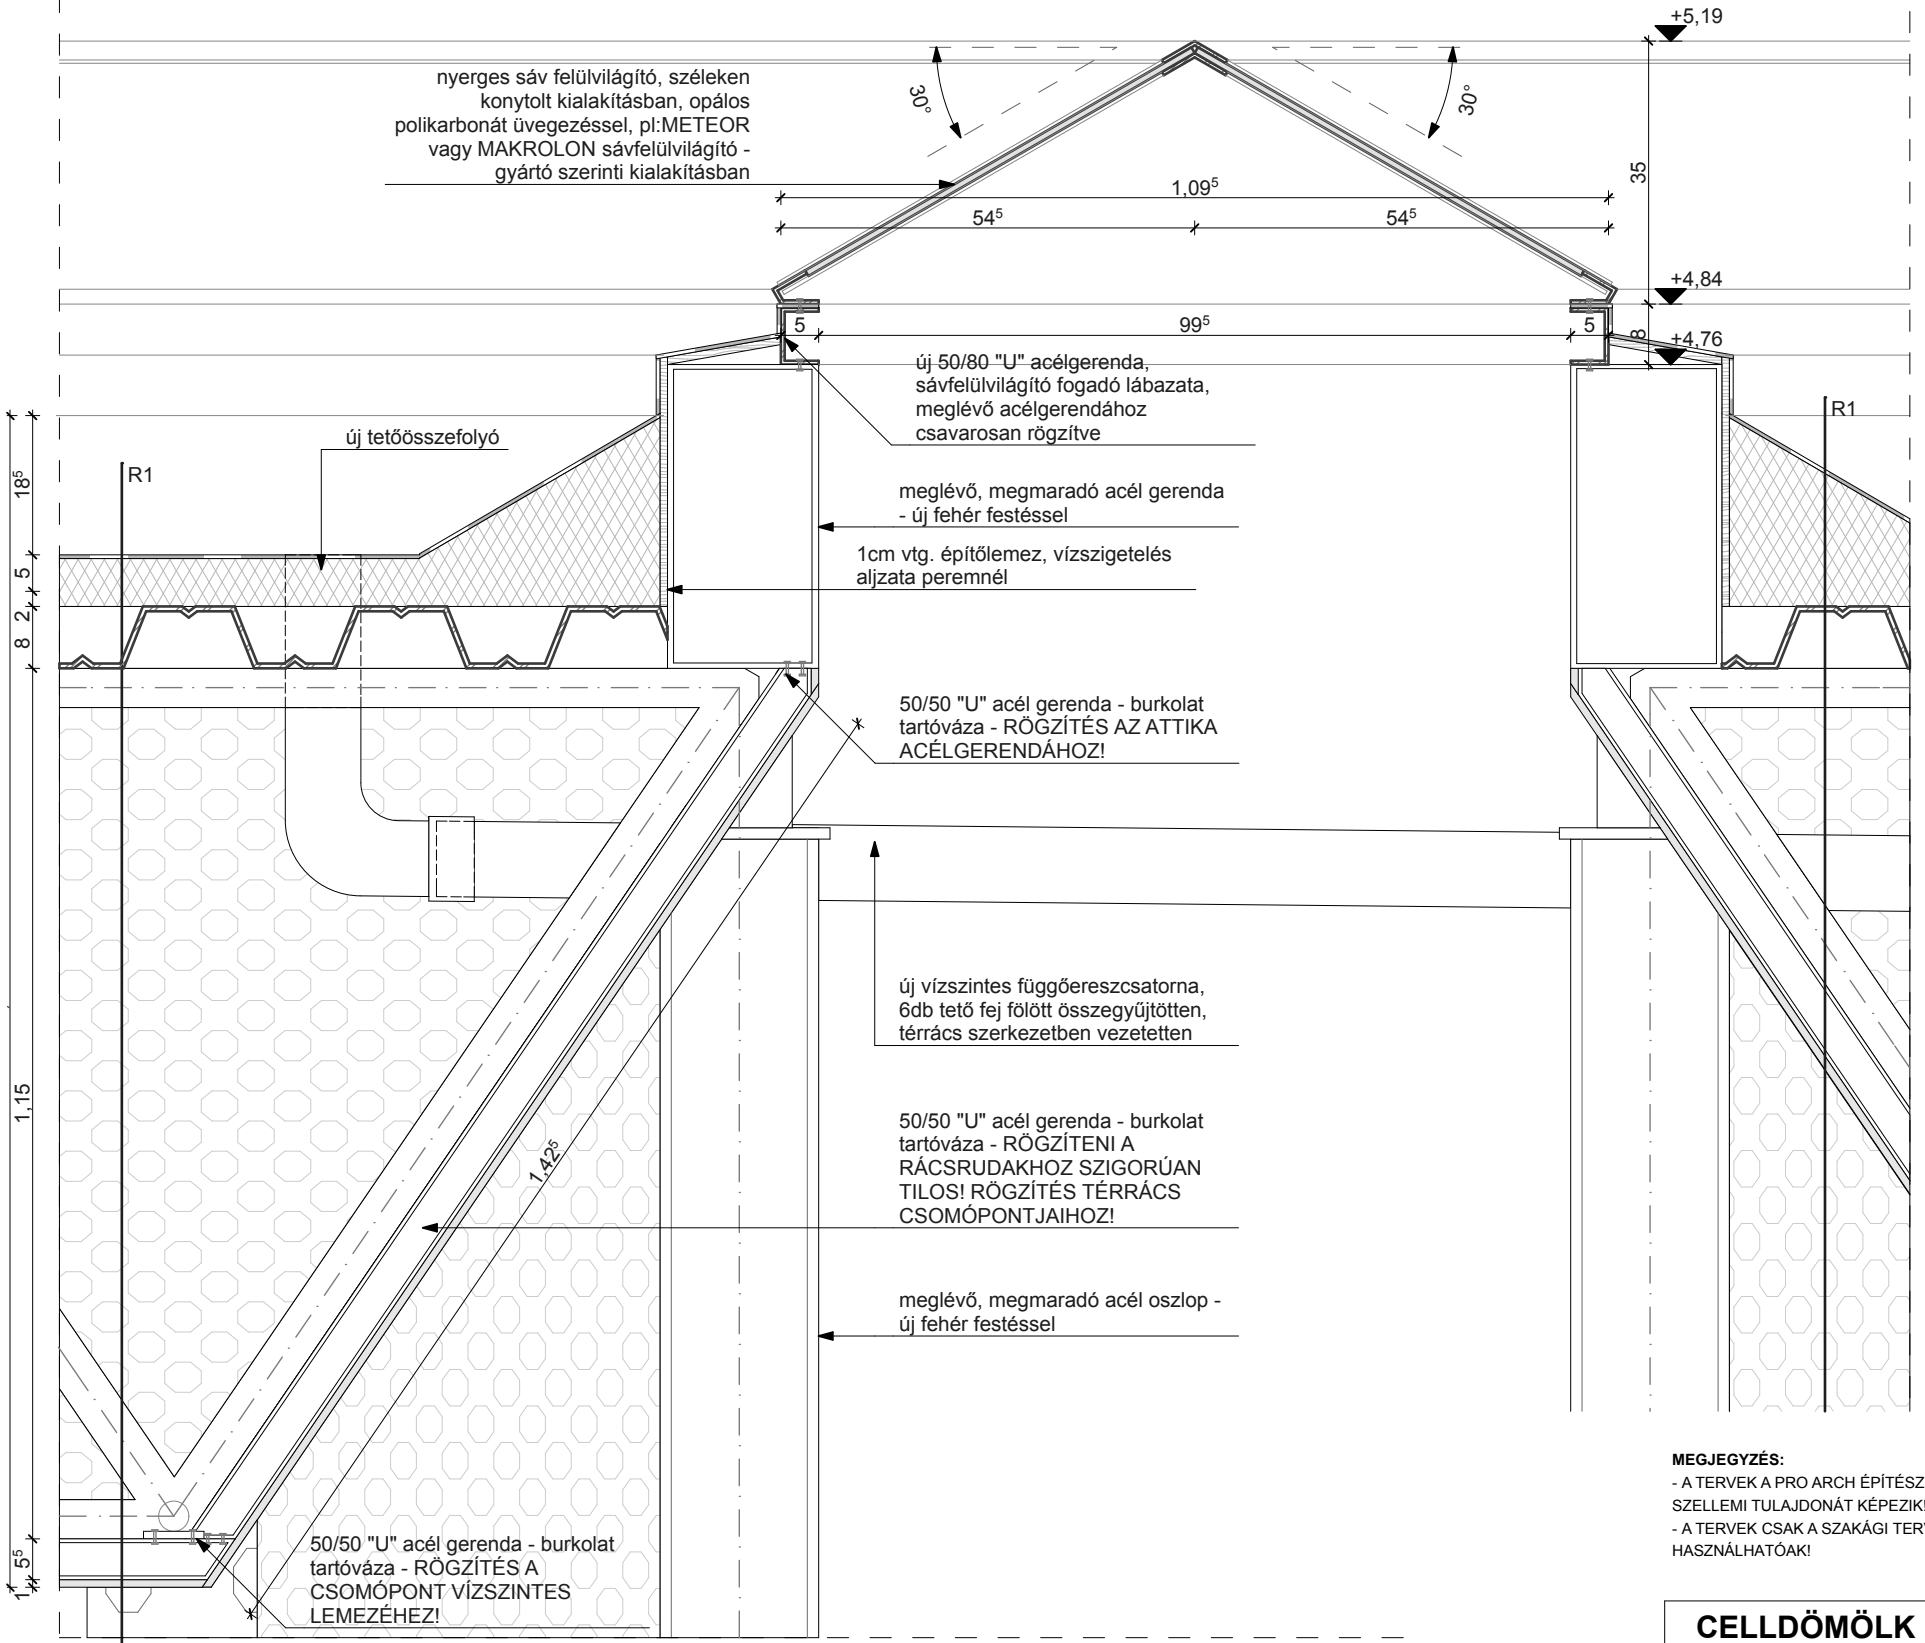

MEGJEGYZÉS:
- A TERVEK A PRO ARCH ÉPÍTÉSZ STÚDIO BT.
SZELLEMI TULAJDONÁT KÉPEZIK!
- A TERVEK CSAK A SZAKÁGI TERVEKKEL EGYÜTT
HASZNÁLHATÓAK!

CELLDÖMÖLK - KOPTIK
ODÓ UTCA PIAC
FELÚJÍTÁSA

TELEK CÍME:
9500, Celldömölk
Koptik Odó utca

ÉPÍTETŐ:
Celldömölk Város Onkormányzata
9500, Celldömölk, Városháza tér 1.

ÉPÍTÉSZ TERVEZŐ:
Pro Arch Építész Stúdió Bt.
1085, Budapest József krt. 36

Dr. Ruszty Lászlóné Takács Eszter
Okl. Építész-mérnök
E-12883-01

Rajz megnevezése
TERVEZETT ÁLLAPOT
METSZETEK

Terv típusa
ÉPÍTÉSI ENGEDÉLYEZÉSI
TERV

Rajz léptéke

1:100


Dátum

2018.01.27.

Lapméret

A2 [594mm * 420mm]

E-04

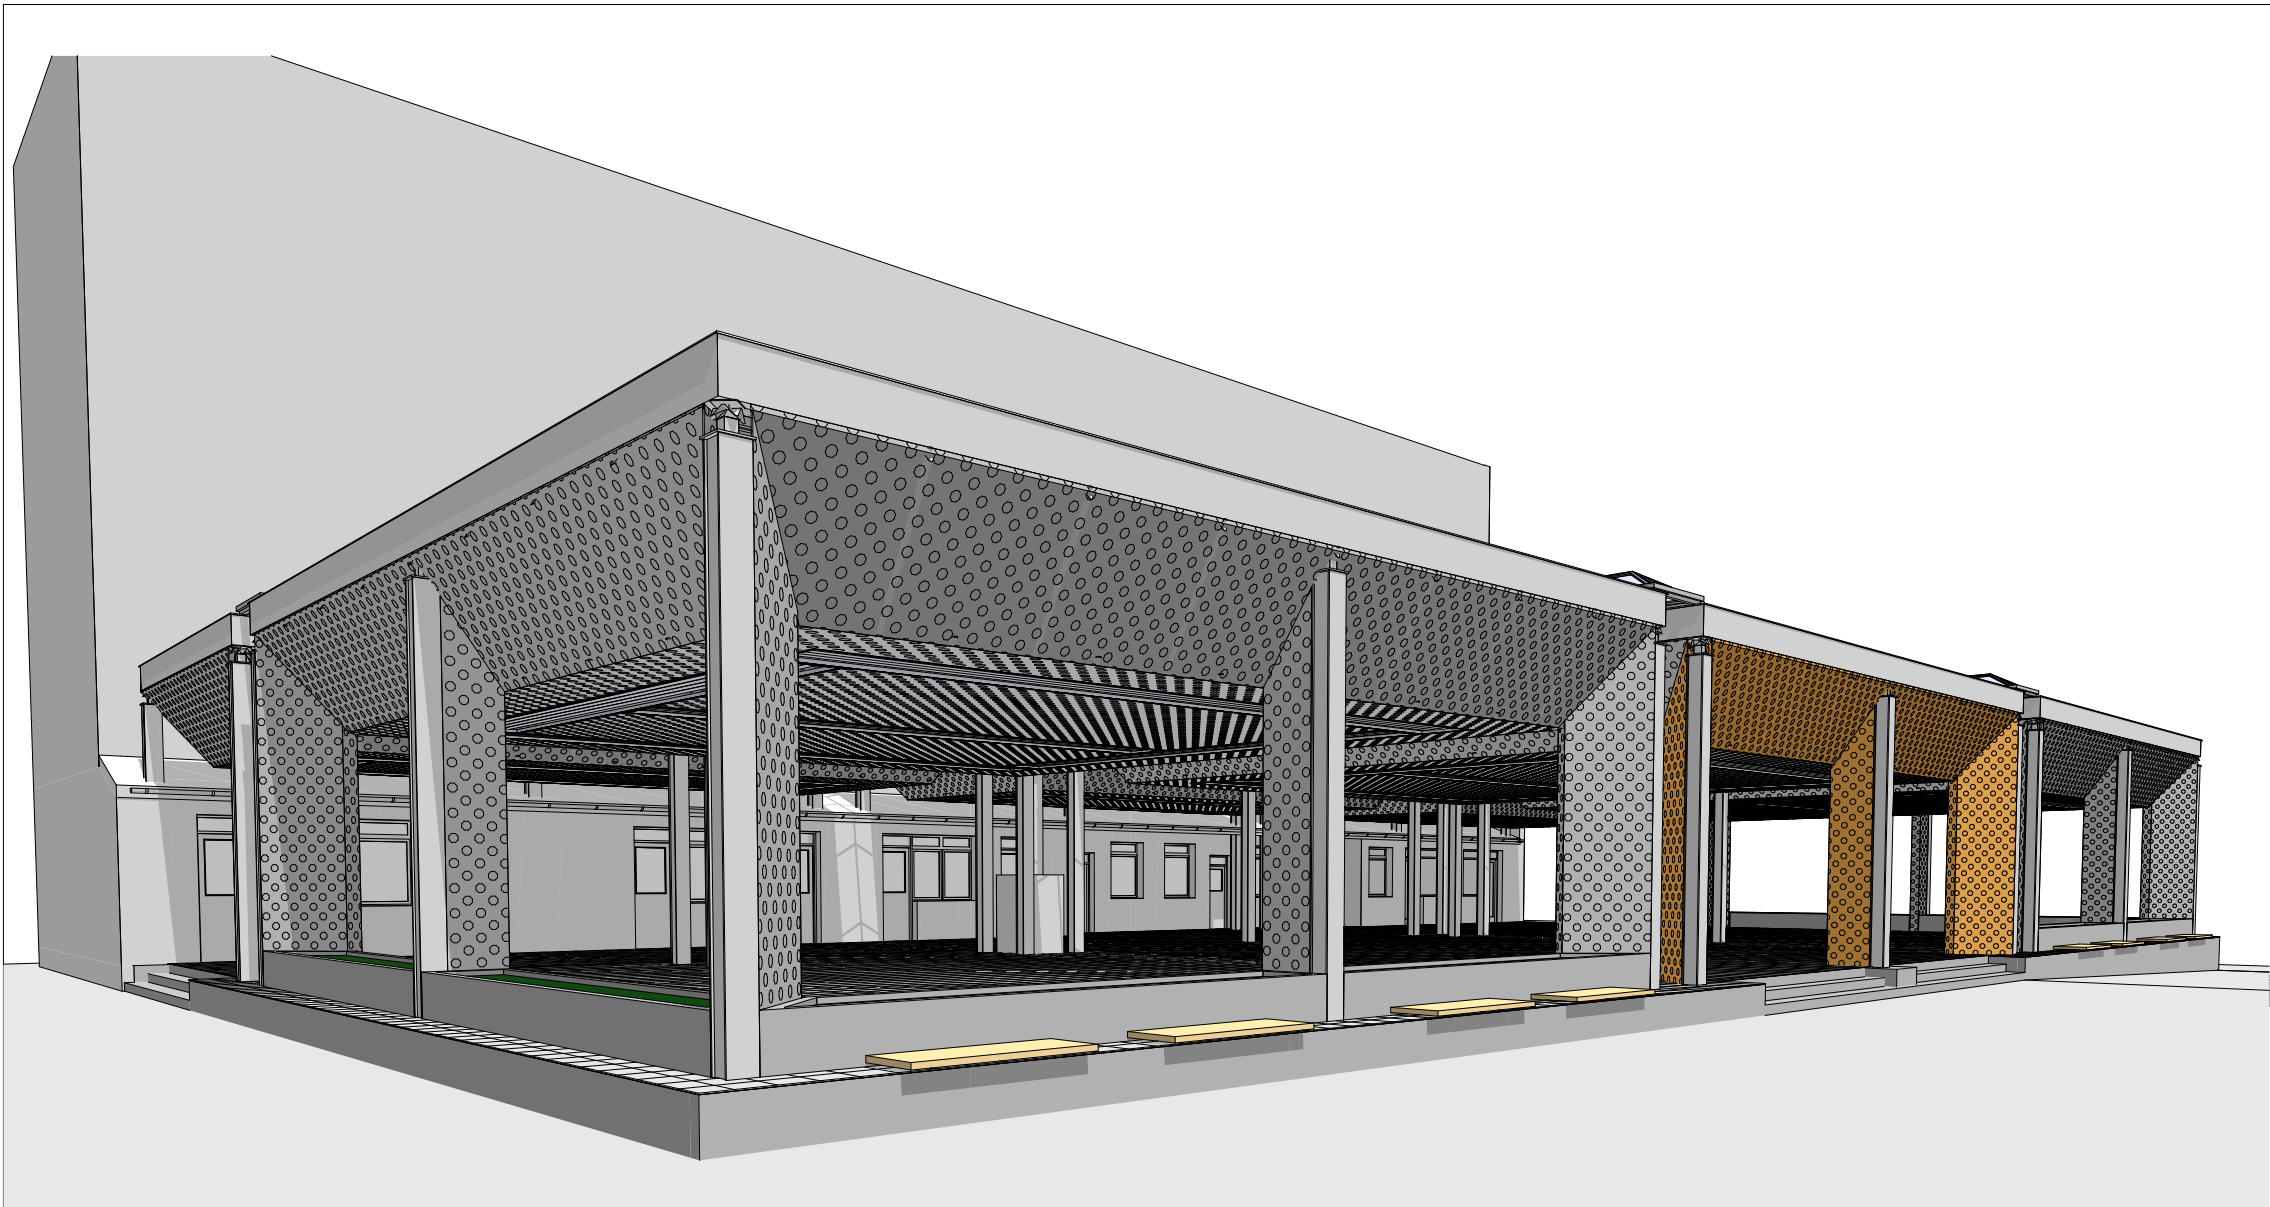

MEGJEGYZÉS:
- A TERVEK A PRO ARCH ÉPÍTÉSZ STÚDIO BT.
SZELLEMI TULAJDONÁT KÉPEZIK!
- A TERVEK CSAK A SZAKÁGI TERVEKKEL EGYÜTT
HASZNÁLHATÓAK!

CELLDÖMÖLK - KOPTIK ODÓ UTCA PIAC FELÚJÍTÁSA

TELEK CÍME:
9500, Celldömölk
Koptik Odó utca

ÉPÍTETŐ:
Celldömölk Város Önkormányzata
9500, Celldömölk, Városháza tér 1.

ÉPÍTÉSZ TERVEZŐ:
Pro Arch Építész Stúdió Bt.
1085, Budapest József krt. 36

Dr. Ruszty Lászlóné Takács Eszter
Okl. Építészmérnök
É-12883-01

Rajz megnevezése
TERVEZETT ÁLLAPOT
LÁTVÁNYOK

Terv típusa
ÉPÍTÉSI ENGEDÉLYEZÉSI
TERV

Rajz léptéke

1:100


Dátum

2018.01.27.

Lapméret

A2 [594mm * 420mm]

E-05

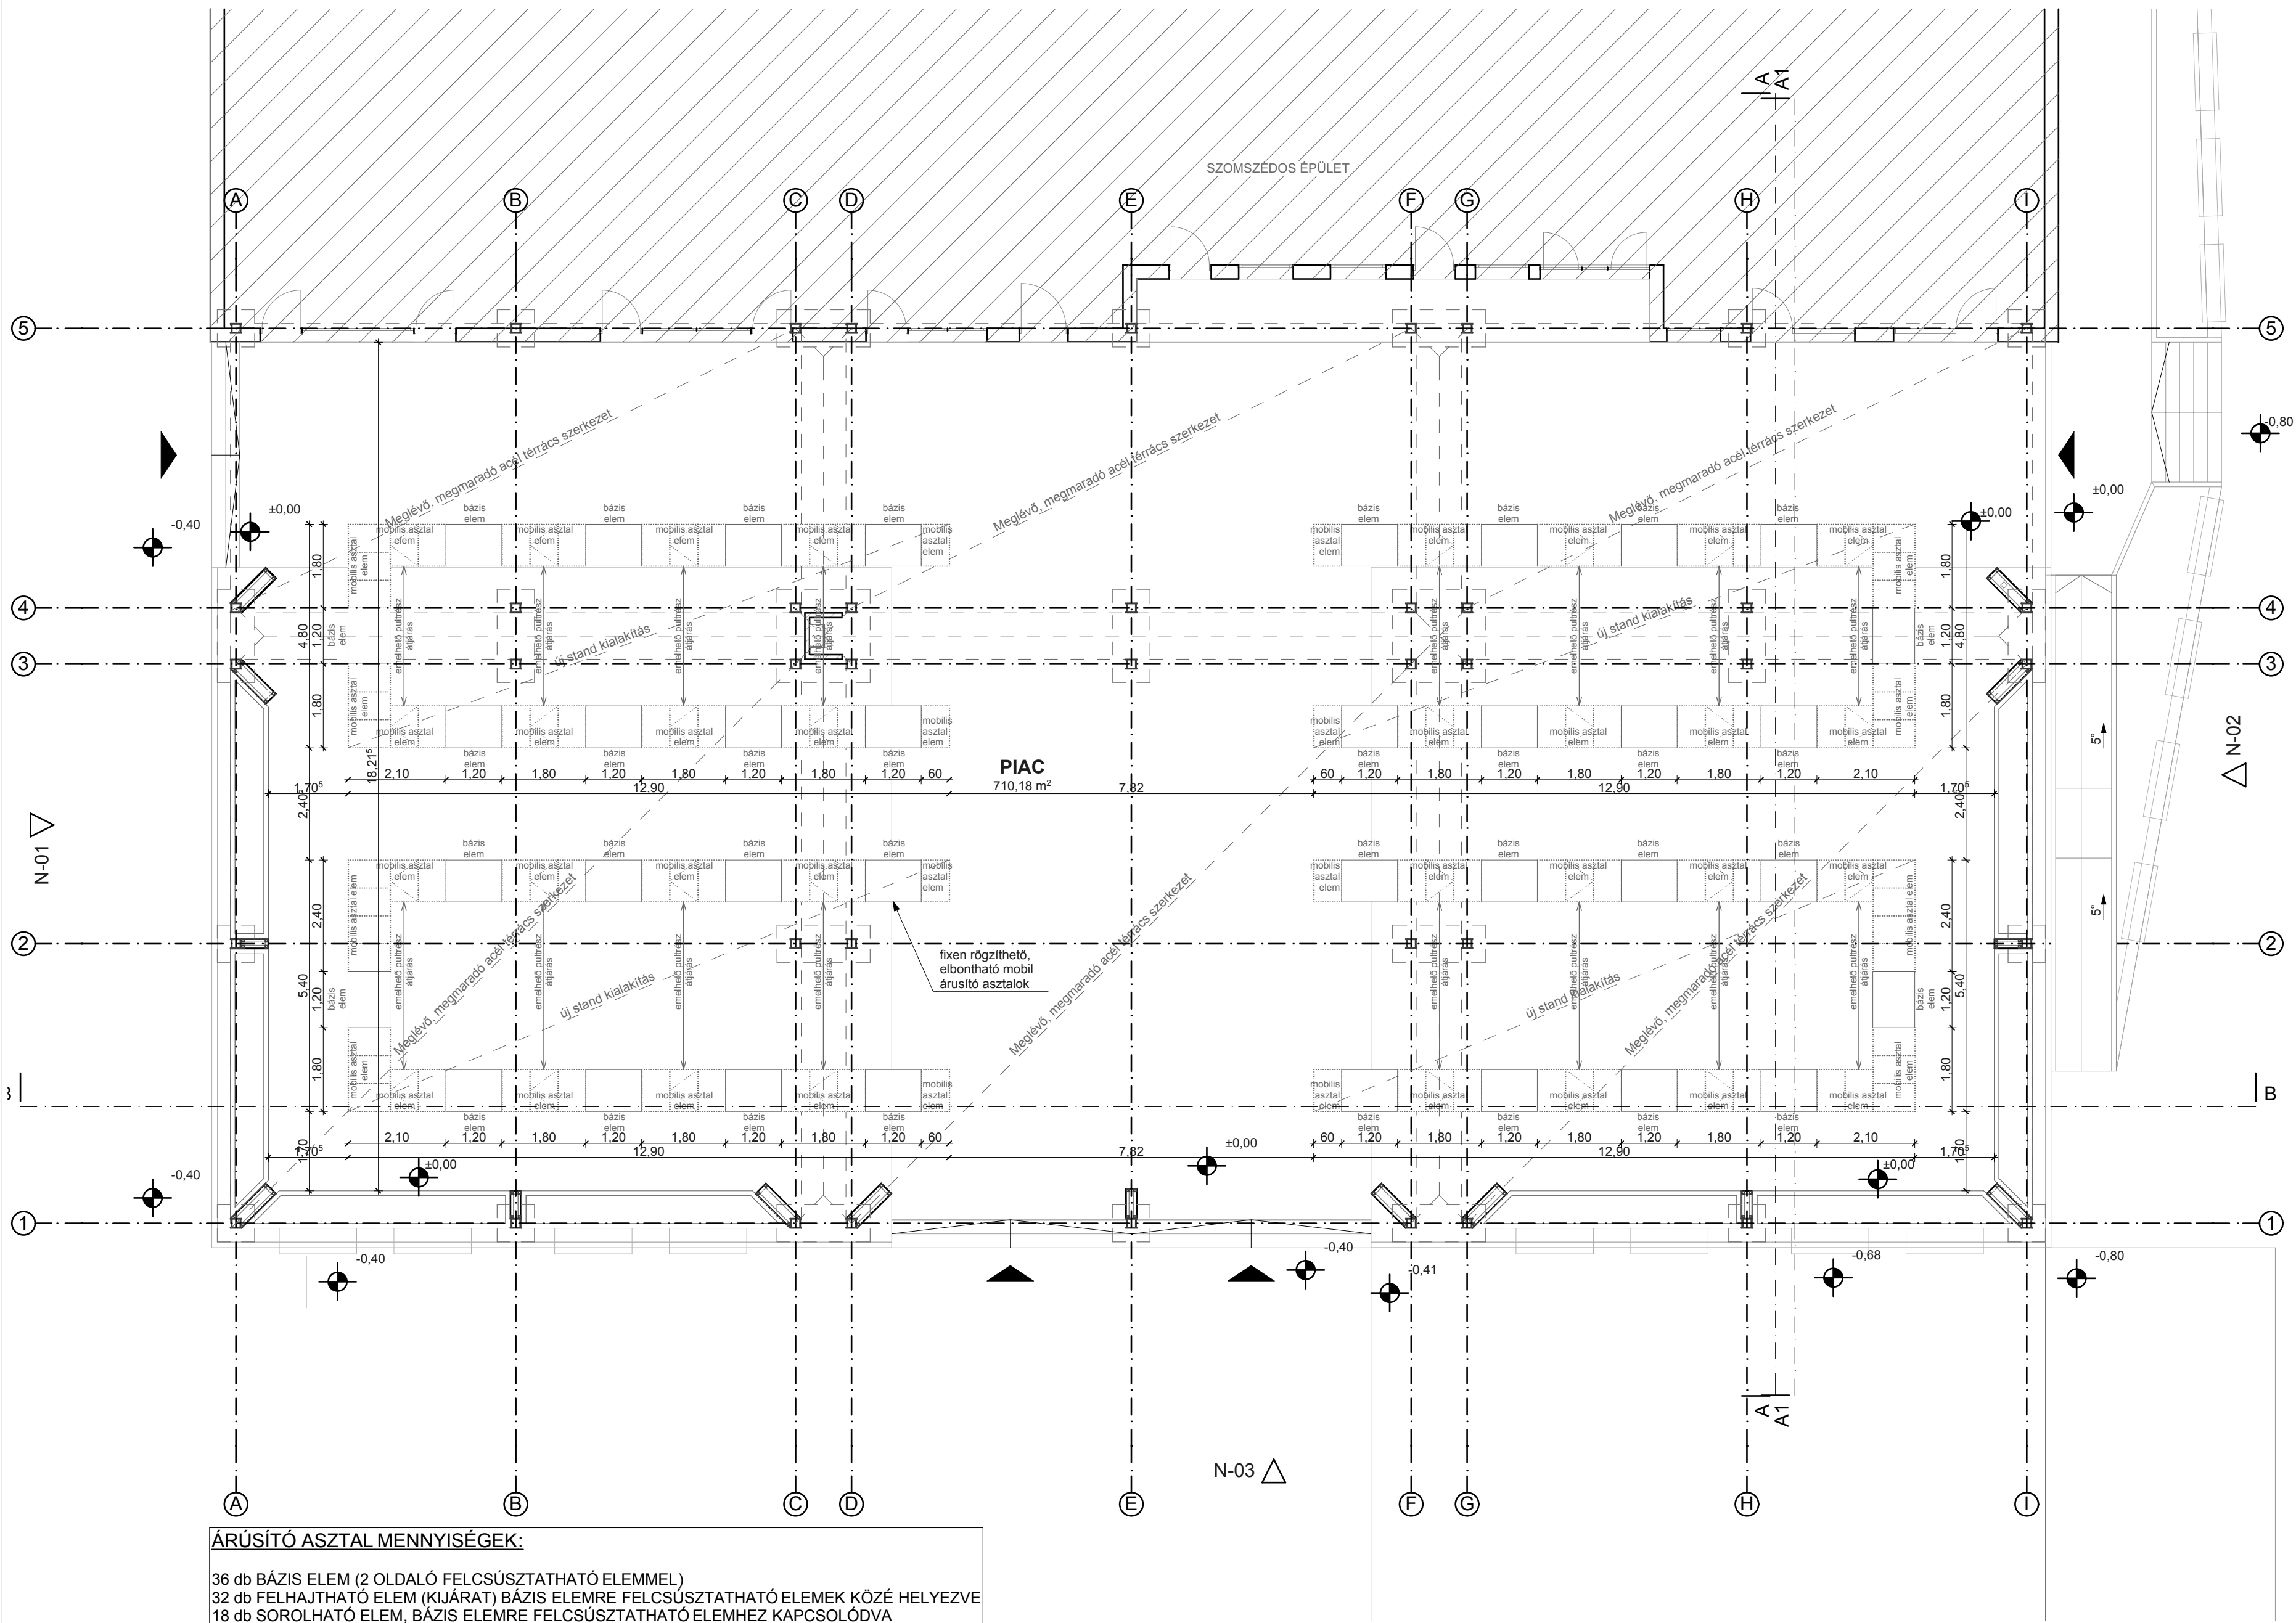

MEGJEGYZÉS:
- A TERVEK A PRO ARCH ÉPÍTÉSZ STÚDIO BT. SZELLEMI TULAJDONÁT KÉPEZIK!
- A TERVEK CSAK A SZAKÁGI TERVEKKEL EGYÜTT HASZNÁLHATÓAK!

**CELLDÖMÖLK - KOPTIK
ODÓ UTCA PIAC
FELÚJÍTÁSA**

TELEK CÍME:
9500, Celldömölk
Koptik Odó utca

ÉPÍTETŐ:
Celldömölk Város Önkormányzata
9500, Celldömölk, Városháza tér 1.

ÉPÍTÉSZ TERVEZŐ:
Pro Arch Építész Stúdió Bt.
1085, Budapest József krt. 36

Dr. Ruszty Lászlóné Takács Eszter
Okl. Építésmérnök
E-12883-01

Rajz megnevezése
**TERVEZETT ÁLLAPOT
ÁRUSÍTÓ ASZTALOK
ELRENDEZÉSE**

Terv típusa
**ÉPÍTÉSI ENGEDÉLYEZÉSI
TERV**

Rajz léptéke

1:100


Dátum

2018.01.27.

Lapméret





A2 [594mm * 420mm]

E-06

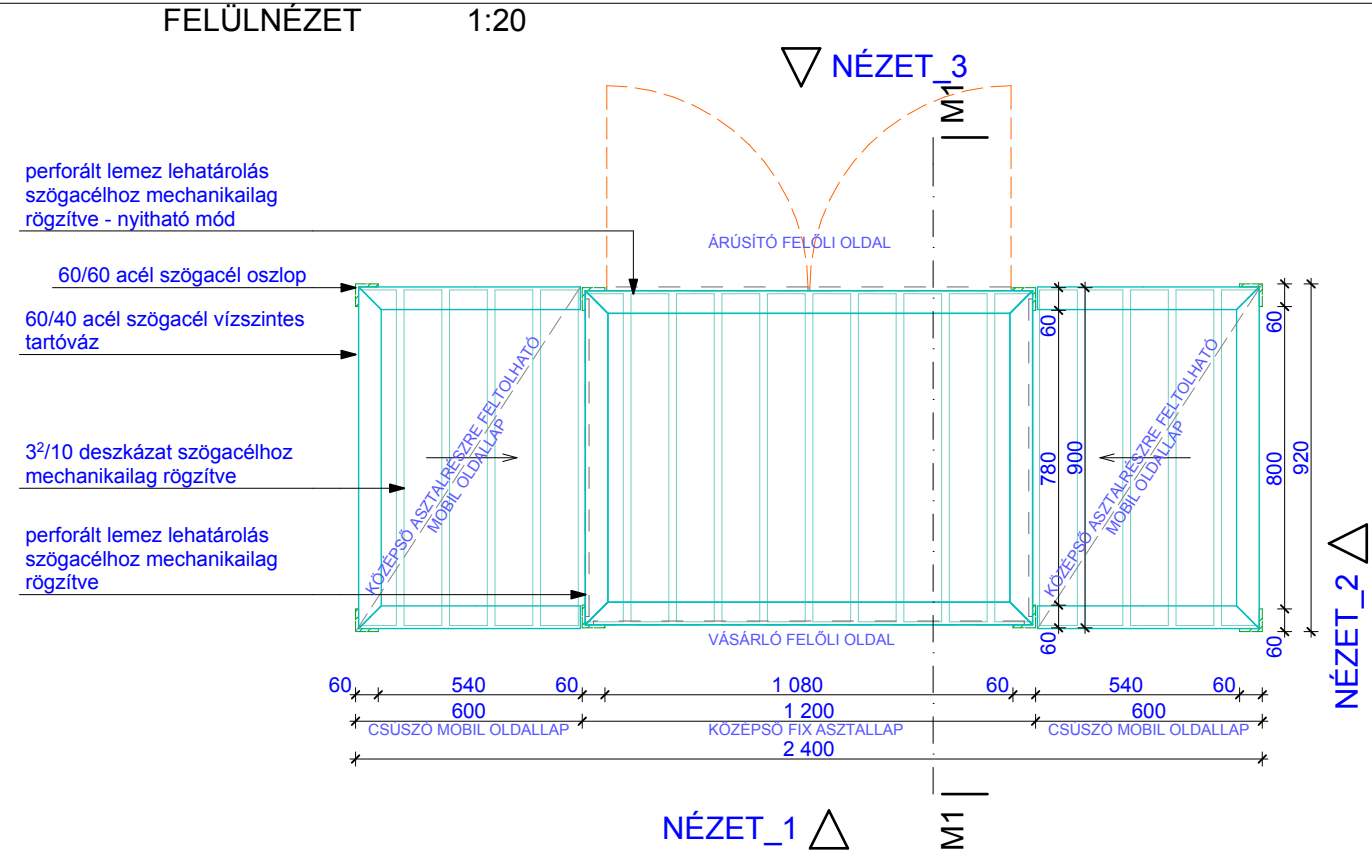

MEGJEGYZÉS:

- A TERVEK A PRO ARCH ÉPÍTÉSZ STÚDIO BT. SZELLEMI TULAJDONÁT KÉPEZIK!
- A TERVEK CSAK A SZAKÁGI TERVEKKEL EGYÜTT HASZNÁLHATÓAK!

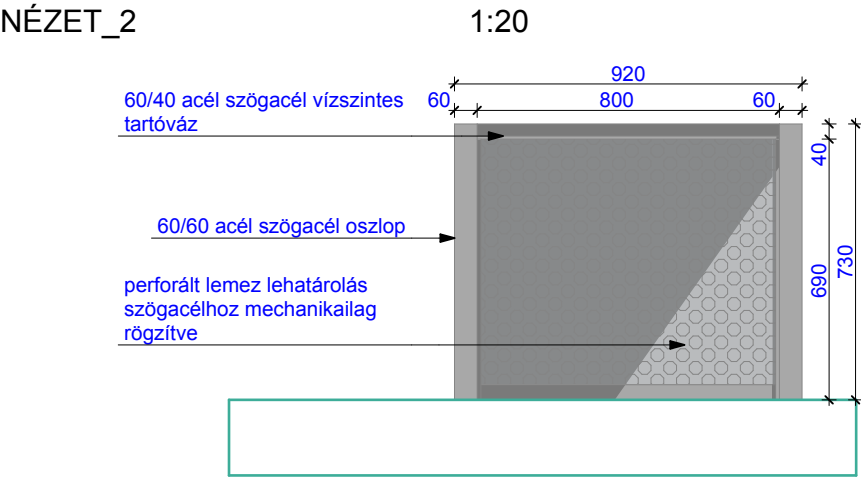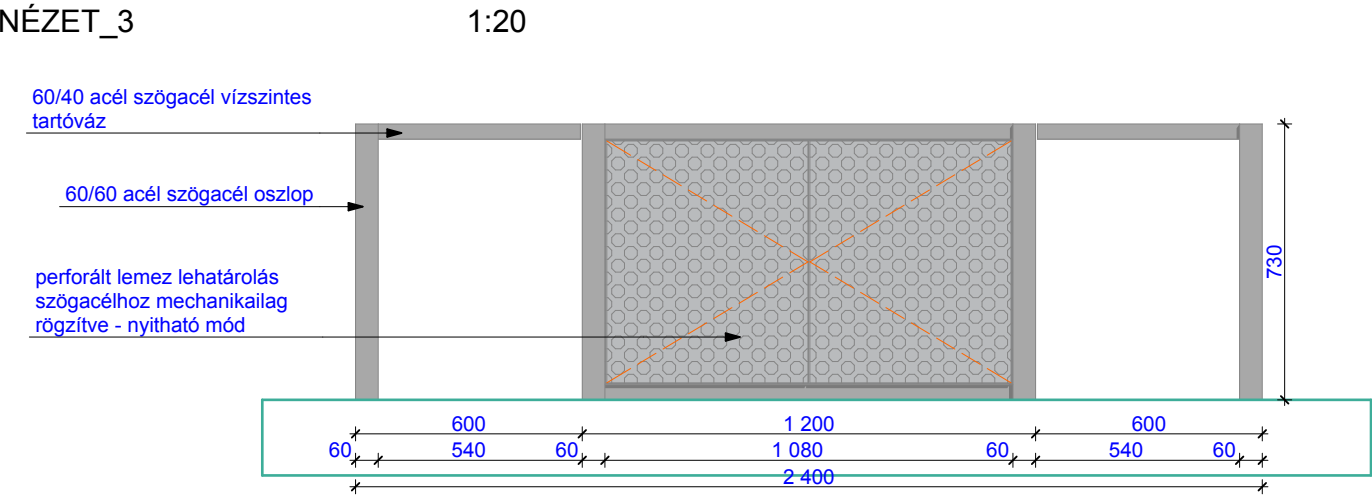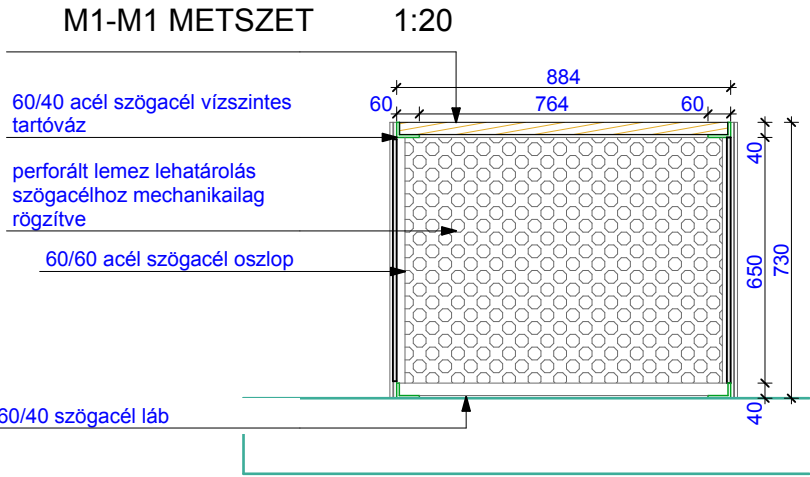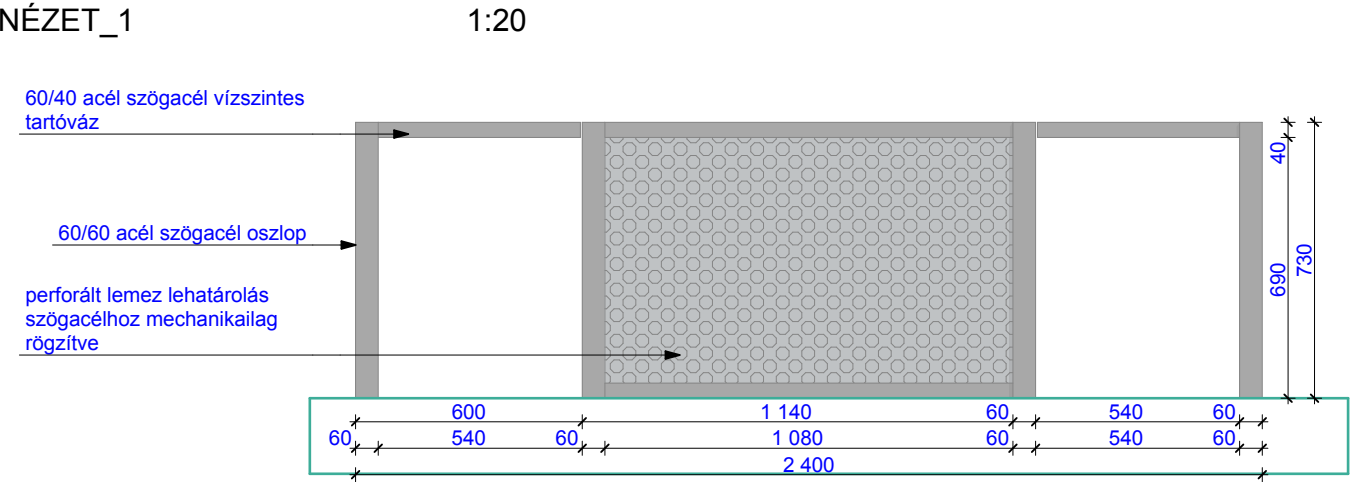

CELLDÖMÖLK - KOPTIK ODÓ UTCA PIAC FELÚJÍTÁSA

TELEK CÍME:
9500, Celldömölk
Koptik Odó utca

ÉPÍTETŐ:
Celldömölk Város Önkormányzata
9500, Celldömölk, Városháza tér 1.

ÉPÍTÉSZ TERVEZŐ:
Pro Arch Építész Stúdio Bt.
1085, Budapest József krt. 36

Dr. Ruszty Lászlóné Takács Eszter
Okl. Építészmérnök
É-12883-01

Rajz megnevezése
TERVEZETT ÁLLAPOT
ÁRÚSÍTÓ PAD

Terv típusa
ÉPÍTÉSI ENGEDÉLYEZÉSI
TERV

Rajz léptéke
1:20

Dátum
2018.01.27.

Lapméret
A3 [297mm * 420mm]

E-07