

Gyöpre-dűlő

Gksz.	Sz	40	1,0	04325
sz/1	7,5	1500	20	üzem

Mk-1	Sz	3	-
	4,5	720	90

LKe-o/1	4,5	600	50
	30	0,6	

LKe-o/1	4,5	600	50
	30	0,6	

1	2	3	4
5	6	7	8
9	10	11	12
13	14	15	16
17	18	19	20
21	22	23	24
25	26	27	28
29	30	31	32
33	34	35	36
37	38	39	40
41	42	43	44
45	46	47	48
49	50	51	52
53	54	55	56

SCHÖMER MÜTEREM - 2006.
Településrendezési és Építészeti Kft.
1124 Budapest, Ormódi u. 12.
Tel.: (1)225-0055, (1)457-0350
Fax: (1)355-4599
E-mail: schomer@schomer.hu

Módosítás - 2016.
IMMO-CENTER Tervező és Szolgáltató Bt.
1025 Budapest, Felső-zöldmáli u. 54.
felelős tervező: **NÁDAI Brigitta**
okl. táj- és kertépítész mérnök
TT/1 01-5049


Módosítás - 2016/2.
2016. október
IMMO-CENTER Tervező és Szolgáltató Bt.
1025 Budapest, Felső-zöldmáli u. 54.
felelős tervező: **NÁDAI Brigitta**
okl. táj- és kertépítész mérnök
TT/1 01-5049



CELLDÖMÖLK Szabályozási Terve
- BELTERÜLET -

34/2006. (XI. 08.) önk. rendelet
módosította: a 15/2016. (IX. 08.) önk. rendelet

eredeti méretarány 1 : 1000
(A3 méretre kicsinyítve 1:2000)

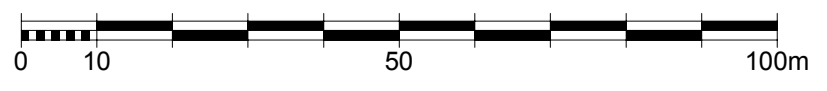

52-231-123

KÉSZÜLT AZ ÁLLAMI ALAPADATOK
FELHASZNÁLÁSÁVAL

B-2/M