

SCHÖMER MÜTEREM - 2006.
Településrendezési és Építészeti Kft.
1124 Budapest, Örmödi u. 12.
Tel.: (1)225-0055, (1)457-0350
Fax: (1)355-4599
E-mail: schomer@schomer.hu

Módosítás - 2016.
IMMO-CENTER Tervező és Szolgáltató Bt.
1025 Budapest, Felső-zöldmáli u. 54.
felelős tervező: NÁDAI Brigitta
okl. táj- és kertépítész mérnök
TT/1 01-5049


Módosítás - 2016/2.
2016. október
IMMO-CENTER Tervező és Szolgáltató Bt.
1025 Budapest, Felső-zöldmáli u. 54.
felelős tervező: NÁDAI Brigitta
okl. táj- és kertépítész mérnök
TT/1 01-5049



CELLDÖMÖLK Szabályozási Terve
- BELTERÜLET -

34/2006. (XI. 08.) önk. rendelet
módosította: a 15/2016. (IX. 08.) önk. rendelet

eredeti méretarány 1 : 1000
(A3 méretre kicsinyítve 1:2000)

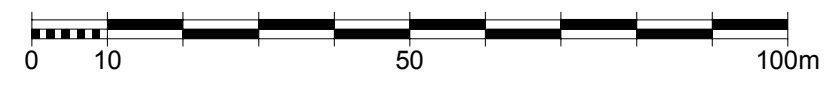

52-231-132

KÉSZÜLT AZ ÁLLAMI ALAPADATOK
FELHASZNÁLÁSÁVAL

B-5/M