

SCHÖMER MÜTEREM - 2006.
Településrendezési és Építészeti Kft.
1124 Budapest, Ormódi u. 12.
Tel.: (1)225-0055, (1)457-0350
Fax: (1)355-4599
E-mail: schomer@schomer.hu

Módosítás - 2015.
IMMO-CENTER Tervező és Szolgáltató Bt.
1025 Budapest, Felső-zöldalmi u. 54.
felelős tervező: **NÁDAI Brigitta**
okl. táj- és kertépítész mérnök
TT/11 01-5049

Módosítás - 2016.
IMMO-CENTER Tervező és Szolgáltató Bt.
1025 Budapest, Felső-zöldalmi u. 54.
felelős tervező: **NÁDAI Brigitta**
okl. táj- és kertépítész mérnök
TT/11 01-5049


Módosítás - 2016/2.
2016. október
IMMO-CENTER Tervező és Szolgáltató Bt.
1025 Budapest, Felső-zöldalmi u. 54.
felelős tervező: **NÁDAI Brigitta**
okl. táj- és kertépítész mérnök
TT/11 01-5049



CELLDÖMÖLK Szabályozási Terve
- BELTERÜLET -

34/2006. (XI. 08.) önk. rendelet
módosította: a 18/2015. (XII. 17.) önk. rendelet
és a 15/2016. (IX. 08.) önk. rendelet

eredeti méretarány 1 : 1000
(A3 méretre kicsinyítve 1:2000)

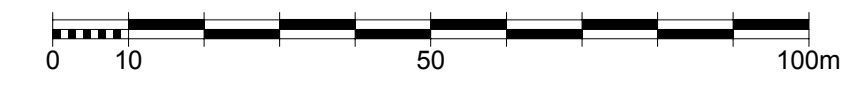

52-231-141

KÉSZÜLT AZ ÁLLAMI ALAPADATOK
FELHASZNÁLÁSÁVAL

B-6/M