


# Pórdömök

## CELLDÖMÖLK Szabályozási Terve - BELTERÜLET -

34/2006. (XI. 08.) önk. rendelet

eredeti méretarány 1 : 1000  
(A3 méretre kicsinyítve 1:2000)

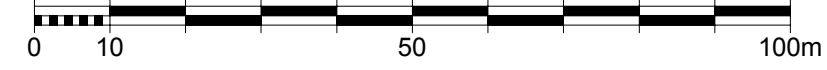

52-231-312

KÉSZÜLT AZ ÁLLAMI ALAPADATOK  
FELHASZNÁLÁSÁVAL

1	2	3	4
5	6	7	8
9	10	11	12
13	14	15	16
17	18	19	20
21	22	23	24
25	26	27	28
29	30	31	32
33	34	35	36
37	38	39	40
41	42	43	44
45	46	47	48

# B-13/M

SCHÖMER MÜTEREM - 2006.  
Településrendezési és Építészeti Kft.  
1124 Budapest, Ormódi u. 12.  
Tel.: (1)225-0055, (1)457-0350  
Fax: (1)355-4599  
E-mail: schomer@schomer.hu

Módosítás - 2016/2.  
2016. október  
IMMO-CENTER Tervező és Szolgáltató Bt.  
1025 Budapest, Felső-Jóidmáli u. 54.  
felelős tervező: NÁDAI Brigitta  
okl. táj- és kertépítész mérnök  
TT/1 01-5049

