


SCHÖMER MŰTEREM - 2006.  
 Településrendezési és Építészeti Kft.  
 1124 Budapest, Örmödi u. 12.  
 Tel.: (1)225-0055, (1)457-0350  
 Fax: (1)355-4599  
 E-mail: schomer@schomer.hu

Módosítás - 2016/2.  
 2016. október  
 IMMO-CENTER Tervező és Szolgáltató Bt.  
 1025 Budapest, Felsőszőlőmői u. 54.  
 felelős tervező: NÁDAI Brigitta  
 okl. táj- és kertépítész mérnök  
 TT/1 01-5049



**CELLDÖMÖLK Szabályozási Terve**  
 - BELTERÜLET -  
 34/2006. (XI. 08.) önk. rendelet

eredeti méretarány 1 : 1000  
 (A3 méretre kicsinyítve 1:2000)

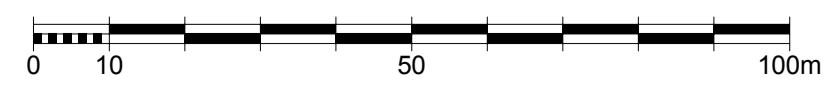

52-231-321

KÉSZÜLT AZ ÁLLAMI ALAPADATOK  
 FELHASZNÁLÁSÁVAL

1	2	3	4
5	6	7	8
9	10	11	12
13	14	15	16
17	18	19	20
21	22	23	24
25	26	27	28
29	30	31	32
33	34	35	36
37	38	39	40
41	42	43	44
45	46	47	48
49	50	51	52

**B-14/M**