

Lke-sz/4	Sz	25	0,4
	4,5	1000	50

Lke-sz/4	Sz	25	0,4
	4,5	1000	50

Lke-sz/2	Sz	30	0,6
	4,5	750	50

Lke-sz/4	Sz	25	0,5
	6,0	750	50

Gip-sz/1	Sz	30	1,2
	10,5	1500	25

Kök			
-----	--	--	--

Lke-sz/4	Sz	25	0,4
	4,5	1000	50

Lke-sz/4	Sz	25	0,4
	4,5	1000	50

Lke-sz/2	Sz	30	0,6
	4,5	750	50

Gip-sz/2	Sz	30	1,5
	15,0	4000	25

Uh-sz/1	Sz	15	0,2
	4,5	600	60

Uh-sz/1	Sz	15	0,2
	4,5	600	60

Üü-sz/1	Sz	25	1,0
	10,5	2000	40

Uh-sz/1	Sz	15	0,2
	4,5	600	60

Közép-dűlő

SCHÖMER MÜTEREM - 2006.
Településrendezési és Építészeti Kft.
1124 Budapest, Ormódi u. 12.
Tel.: (1)225-0055, (1)457-0350
Fax: (1)355-4599
E-mail: schomer@schomer.hu


Módosítás - 2016/2.
2016. október
IMMO-CENTER Tervező és Szolgáltató Bt.
1025 Budapest, Fejérviz utca 54.
felelős tervező: NÁDAI Brigitta
okl. táj- és kertépítész mérnök
TT/1 01-5049



CELLDÖMÖLK Szabályozási Terve
- BELTERÜLET -

34/2006. (XI. 08.) önk. rendelet

eredeti méretarány 1 : 1000
(A3 méretre kicsinyítve 1:2000)

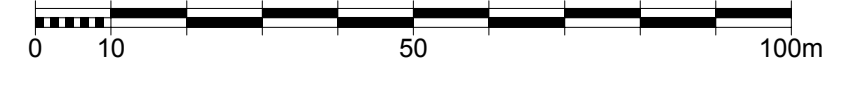

52-231-323

KÉSZÜLT AZ ÁLLAMI ALAPADATOK
FELHASZNÁLÁSÁVAL

1	2	3	4
5	6	7	8
9	10	11	12
13	14	15	16
17	18	19	20
21	22	23	24
25	26	27	28
29	30	31	32
33	34	35	36
37	38	39	40
41	42	43	44
45	46	47	48

B-18/M