

SCHÖMER MŰTEREM - 2006.
 Településrendezési és Építészeti Kft.
 1124 Budapest, Ormódi u. 12.
 Tel.: (1)225-0055, (1)457-0350
 Fax: (1)355-4599
 E-mail: schomer@schomer.hu


Módosítás - 2012.
 Art-LM Építészeti és Művészeti Bt.
 1014 Budapest, Fortuna utca 8.
 felelős tervező: **NADAI Brigitta**
 településrendezési vezető tervező
 TT/1 01-5049

Módosítás - 2016/2
2106. október
 IMMO-CENTER Tervező és Szolgáltató Bt.
 1025 Budapest, Felső-zöldalmi u. 54.
 felelős tervező: **NADAI Brigitta**
 okl. táj- és kertépítész mérnök
 TT/1 01-5049



CELLDÖMÖLK Szabályozási Terve
 - BELTERÜLET -
 34/2006. (XI. 08.) önk. rendelet
 módosította: a 33/2012. (XI. 29.) önk. rendelet

eredeti méretarány 1 : 1000
 (A3 méretre kicsinyítve 1:2000)

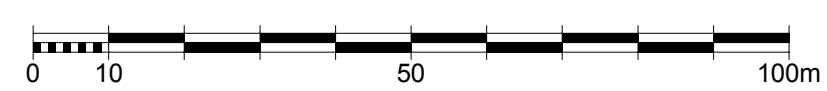

52-231-334

**KÉSZÜLT AZ ÁLLAMI ALAPADATOK
 FELHASZNÁLÁSÁVAL**

B-25/M