

Nyári épület

Kr-1	Sz	30	1,0
	10,5	6000	40
	1922/19		
	kemping		

Lke- o/5	O	25	0,4
	4,5	1000	50

Lke- o/3	O	25	0,5
	4,5	750	50

Lke- o/3	O	25	0,5
	4,5	750	50

Lke- o/3	O	25	0,5
	4,5	750	50

Lke- o/3	O	25	0,5
	4,5	750	50

Lke- o/3	O	25	0,5
	4,5	750	50

Lke- o/3	O	25	0,5
	4,5	750	50

Lke- o/3	O	25	0,5
	4,5	750	50

Lke- o/3	O	25	0,5
	4,5	750	50

Lke- z/1	Z	30	0,6
	6,0	600	50

1	2	3	4
5	6	7	8
9	10	11	12
13	14	15	16
17	18	19	20
21	22	23	24
25	26	27	28
29	30	31	32
33	34	35	36
37	38	39	40
41	42	43	44
45	46	47	48
49	50	51	52

SCHÖMER MŰTEREM - 2006.
Településrendezési és Építészeti Kft.
1124 Budapest, Ormódi u. 12.
Tel.: (1)225-0055, (1)457-0350
Fax: (1)355-4599
E-mail: schomer@schomer.hu


Módosítás - 2016/2.
2016. október
IMMO-CENTER Tervező és Szolgáltató Bt.
1025 Budapest, Felső-Zöldalmi u. 54.
felelős tervező: NÁDAI Brigitta
okl. táj- és kertépítész mérnök
TT/1 01-5049



CELLDÖMÖLK Szabályozási Terve
- BELTERÜLET -

34/2006. (XI. 08.) önk. rendelet

eredeti méretarány 1 : 1000
(A3 méretre kicsinyítve 1:2000)

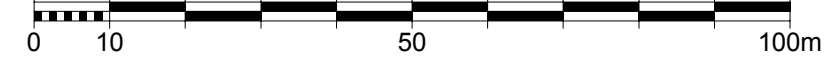

52-231-343

KÉSZÜLT AZ ÁLLAMI ALAPADATOK
FELHASZNÁLÁSÁVAL

B-26/M