

Má	Sz	3
10,5	1500	95

Lke-Z/1	O	25	0,5
4,5	750	50	
Z	30	0,6	
6,0	600	50	

Lke-o/3	O	25	0,4
4,5	1000	50	

Lke-sz/4	Sz	25	0,4
4,5	1000	50	

Lke-o/1	O	30	0,6
4,5	600	50	

Lke-o/1	O	30	0,6
4,5	600	50	

Lke-o/3	O	25	0,5
4,5	750	50	

Lke-sz/4	Sz	25	0,4
4,5	1000	50	

Lke-o/3	O	25	0,5
4,5	750	50	

Lke-o/1	O	30	0,6
4,5	600	50	

Lke-o/3	O	25	0,5
4,5	750	50	

Lke-o/1	O	30	0,6
4,5	600	50	

Lke-sz/6	Sz	25	0,3
4,5	1500	50	

SCHÖMER MŰTEREM - 2006.
 Településrendezési és Építészeti Kft.
 1124 Budapest, Ormódi u. 12.
 Tel.: (1)225-0055, (1)457-0350
 Fax: (1)355-4599
 E-mail: schomer@schomer.hu


Módosítás - 2016/2
 2106. október
 IMMO-CENTER Tervező és Szolgáltató Bt.
 1025 Budapest, Felső-zöldalmi u. 54.
 felelős tervező: NÁDAI Brigitta
 okl. táj- és kertépítész mérnök
 TT/1/01-5049



CELLDÖMÖLK Szabályozási Terve
 - BELTERÜLET -

34/2006. (XI. 08.) önk. rendelet

eredeti méretarány 1 : 1000
 (A3 méretre kicsinyítve 1:2000)

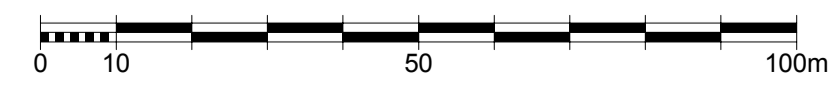

52-231-344

KÉSZÜLT AZ ÁLLAMI ALAPADATOK
 FELHASZNÁLÁSÁVAL

1	2	3	4
5	6	7	8
9	10	11	12
13	14	15	16
17	18	19	20
21	22	23	24
25	26	27	28
29	30	31	32
33	34	35	36
37	38	39	40
41	42	43	44
45	46	47	48
49	50	51	52

B-27/M