

VAS MEGYE

MESTERI

KEMENESKÁPOLNA

Mágorta

SCHÖMER MŰTEREM - 2006.
Településrendezési és Építészeti Kft.
1124 Budapest, Ormódi u. 12.
Tel.: (1)225-0055, (1)457-0350
Fax: (1)355-4599
E-mail: schomer@schomer.hu

Módosítás - 2015.
IMMO-CENTER Tervező és Szolgáltató Bt.
1025 Budapest, Felső-zöldmáli u. 54.
felelős tervező: **NÁDAI Brigitta**
okl. táj- és kertépítész mérnök
TT/1 01-5049

Módosítás - 2016/2.
2016. október
IMMO-CENTER Tervező és Szolgáltató Bt.
1025 Budapest, Felső-zöldmáli u. 54.
felelős tervező: **NÁDAI Brigitta**
okl. táj- és kertépítész mérnök
TT/1 01-5049




CELLDÖMÖLK Szabályozási Terve


- SÁGHEGY - KÜLTERÜLET -

34/2006. (XI. 08.) önk. rendelet

eredeti méretarány 1 : 2000
(A3 méretre kicsinyítve 1:4000)

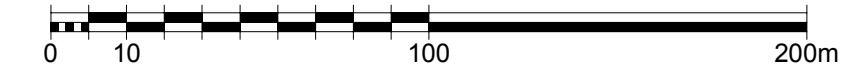

KÉSZÜLT AZ ÁLLAMI ALAPADATOK
FELHASZNÁLÁSÁVAL

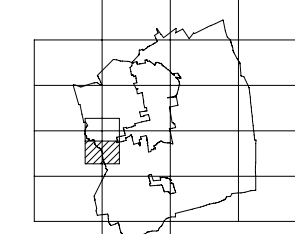

K/Sh-2/M