

Szennyvíztisztítómű
védőtávolsága 500 m

Gksz- sz/2	Sz	40	1,2
	10,5	4000	20

Gksz- sz/1	Sz	40	1,0
	7,5	1500	20

Gksz- sz/1	Sz	40	1,0
	7,5	1500	20

Lke- z/1	Z	30	0,6
	6,0	600	50

Gksz- sz/1	Sz	40	1,0
	7,5	1500	20

SCHÖMER MŰTEREM - 2006.
Településrendezési és Építészeti Kft.
1124 Budapest, Ormódi u. 12.
Tel.: (1)225-0055, (1)457-0350
Fax: (1)355-4599
E-mail: schomer@schomer.hu

Módosítás - 2012.
Art-LM Építészeti és Művészeti Bt.
1014 Budapest, Fortuna utca 8.
felelős tervező: **NÁDAI Brigitta**
településrendezési vezető tervező
TT/1T 01-5049


Módosítás - 2013, 2015.
IMMO-CENTER Tervező és Szolgáltató Bt.
1025 Budapest, Felső-zöldalmi u. 54.
felelős tervező: **NÁDAI Brigitta**
okl. táj- és kertépítész mérnök
TT/1T 01-5049



CELLDÖMÖLK Szabályozási Terve
- BELTERÜLET -

34/2006. (XI. 08.) önk. rendelet
módosította: a 33/2012. (XI. 29.) önk. rendelet, a 29/2013. (XII. 20.) önk. rendelet
és a 18/2015. (XII. 17.) önk. rendelet

eredeti méretarány 1 : 1000
(A3 méretre kicsinyítve 1:2000)

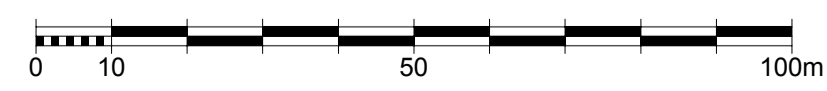

52-231-124

KÉSZÜLT AZ ÁLLAMI ALAPADATOK
FELHASZNÁLÁSÁVAL

1	2	3	4
5	6	7	8
9	10	11	12
13	14	15	16
17	18	19	20
21	22	23	24
25	26	27	28
29	30	31	32
33	34	35	36
37	38	39	40
41	42	43	44
45	46	47	48
49	50	51	52

B-3