


Közép-dűlő

CELLDÖMÖLK Szabályozási Terve

- BELTERÜLET -

34/2006. (XI. 08.) önk. rendelet
 módosította a 29/2013. (XII. 20.) önk. rendelet
 és a 21/2016. (XII. 22.) önk. rendelet

eredeti méretarány 1 : 1000
 (A3 méretre kicsinyítve 1:2000)

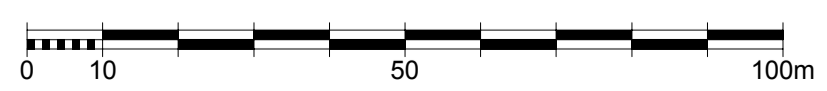

52-231-323

KÉSZÜLT AZ ÁLLAMI ALAPADATOK
 FELHASZNÁLÁSÁVAL

1	2	3	4
5	6	7	8
9	10	11	12
13	14	15	16
17	18	19	20
21	22	23	24
25	26	27	28
29	30	31	32
33	34	35	36
37	38	39	40
41	42	43	44
45	46	47	48
49	50	51	52

B-18

SCHÖMER MÜTEREM - 2006.
 Településrendezési és Építészeti Kft.
 1124 Budapest, Ormódi u. 12.
 Tel.: (1)225-0055, (1)457-0350
 Fax: (1)355-4599
 E-mail: schomer@schomer.hu

Módosítás - 2013.
 IMMO-CENTER Tervező és Szolgáltató Bt.
 1025 Budapest, Felső-zöldalmi u. 54.
 felelős tervező: NÁDAI Brigitta
 okl. táj- és kertépítész mérnök
 TT/1 01-5049

Módosítás - 2016.
 IMMO-CENTER Tervező és Szolgáltató Bt.
 1025 Budapest, Felső-zöldalmi u. 54.
 felelős tervező: NÁDAI Brigitta
 okl. táj- és kertépítész mérnök
 TT/1 01-5049

