



020925

52-231-413

020923

52-231-342

52-231-433

Má	Sz	3	-
10,5	1500	95	

SCHÖMER MŰTEREM - 2006.
 Településrendezési és Építészeti Kft.
 1124 Budapest, Ormódi u. 12.
 Tel.: (1)225-0055, (1)457-0350
 Fax: (1)355-4599
 E-mail: schomer@schomer.hu


Módosítás - 2016.
 IMMO-CENTER Tervező és Szolgáltató Bt.
 1025 Budapest, Felső-zöldmáli u. 54.
 felelős tervező: **NÁDAI Brigitta**
 okl. táj- és kertépítész mérnök
 TT/1 01-5049



CELLDŐMÖLK Szabályozási Terve
 - BELTERÜLET -

34/2006. (XI. 08.) önk. rendelet
 módosította a 29/2016. (XII. 22.) önk. rendelet

eredeti méretarány 1 : 1000
 (A3 méretre kicsinyítve 1:2000)

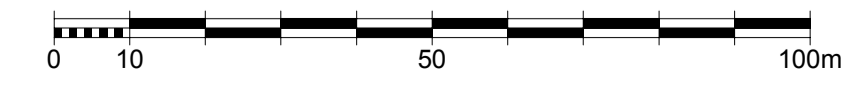

52-231-431

KÉSZÜLT AZ ÁLLAMI ALAPADATOK
 FELHASZNÁLÁSÁVAL

1	2	3	4
5	6	7	8
9	10	11	12
13	14	15	16
17	18	19	20
21	22	23	24
25	26	27	28
29	30	31	32
33	34	35	36
37	38	39	40
41	42	43	44
45	46	47	48

B-24