

Hyári épület

| | | |
|---------|------|---------|
| Sz | 30 | 1,0 |
| Lk-sz/2 | 10,5 | 6000 40 |

1922/19
kemping

| | | | |
|----------|-----|---------|-----|
| Lke-sz/2 | 0 | 25 | 0,4 |
| o/5 | 4,5 | 1000 50 | |

| | | | |
|---------|-----|---------|-----|
| Lke-o/5 | 0 | 25 | 0,4 |
| o/5 | 4,5 | 1000 50 | |

| | | | |
|---------|-----|--------|-----|
| Lke-o/3 | 0 | 25 | 0,5 |
| o/3 | 4,5 | 750 50 | |

| | | | |
|---------|-----|--------|-----|
| Lke-o/3 | 0 | 25 | 0,5 |
| o/3 | 4,5 | 750 50 | |

| | | | |
|---------|-----|--------|-----|
| Lke-o/3 | 0 | 25 | 0,5 |
| o/3 | 4,5 | 750 50 | |

| | | | |
|---------|-----|--------|-----|
| Lke-o/3 | 0 | 25 | 0,5 |
| o/3 | 4,5 | 750 50 | |

| | | | |
|---------|-----|--------|-----|
| Lke-o/3 | 0 | 25 | 0,5 |
| o/3 | 4,5 | 750 50 | |

| | | | |
|---------|-----|--------|-----|
| Lke-o/3 | 0 | 25 | 0,5 |
| o/3 | 4,5 | 750 50 | |

| | | | |
|---------|-----|--------|-----|
| Lke-o/3 | 0 | 25 | 0,5 |
| o/3 | 4,5 | 750 50 | |

| | | | |
|---------|-----|--------|-----|
| Lke-o/3 | 0 | 25 | 0,5 |
| o/3 | 4,5 | 750 50 | |

| | | | |
|---------|-----|--------|-----|
| Lke-o/3 | 0 | 25 | 0,5 |
| o/3 | 4,5 | 750 50 | |

| | | | |
|----------|-----|--------|-----|
| Lke-z/15 | 0 | 30 | 0,6 |
| o/15 | 4,5 | 600 50 | |

| | | | |
|---------|-----|--------|-----|
| Lke-o/1 | 0 | 30 | 0,6 |
| o/1 | 4,5 | 600 50 | |


SCHÖMER MÜTEREM - 2006.
Településrendezési és Építészeti Kft.
1124 Budapest, Ormódi u. 12.
Tel.: (1)225-0055, (1)457-0350
Fax: (1)355-4599
E-mail: schomer@schomer.hu

Módosítás - 2016.
IMMO-CENTER Tervező és Szolgáltató Bt.
1025 Budapest, Felső-zöldalmi u. 54.
felelős tervező: NÁDAI Brigitta
okl. táj- és kertépítész mérnök
TT/1 01-5049



CELLDÖMÖLK Szabályozási Terve
- BELTERÜLET -
34/2006. (XI. 08.) önk. rendelet
módosította a 21/2016. (XII. 22.) önk. rendelet

eredeti méretarány 1 : 1000
(A3 méretre kicsinyítve 1:2000)

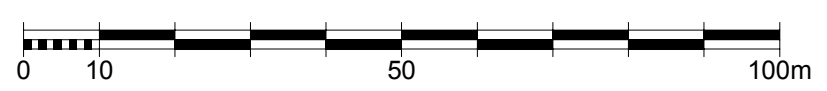

52-231-343

KÉSZÜLT AZ ÁLLAMI ALAPADATOK
FELHASZNÁLÁSÁVAL

| | | | |
|----|----|----|----|
| 1 | 2 | 3 | 4 |
| 5 | 6 | 7 | 8 |
| 9 | 10 | 11 | 12 |
| 13 | 14 | 15 | 16 |
| 17 | 18 | 19 | 20 |
| 21 | 22 | 23 | 24 |
| 25 | 26 | 27 | 28 |
| 29 | 30 | 31 | 32 |
| 33 | 34 | 35 | 36 |
| 37 | 38 | 39 | 40 |
| 41 | 42 | 43 | 44 |
| 45 | 46 | 47 | 48 |
| 49 | 50 | 51 | 52 |

B-26