

Pápa-Sárvár 8404. sz. ök út- Celldömök elkerülése
(Távlati 88. sz főút)

Celldömök-Kapuvár
8611. sz. ök út

Pápa-Sárvár 8404. sz. ök út
(Távlati 88. sz főút)

Pápai u.

**1.1./ Pápa-Sárvár 8404. sz. ök út- Celldömök elkerülése,
Celldömök-Kapuvár 8611. sz. ök. út és a Pápai u. csomópontja
(Civil-Plan Kft. 1525/99. sz. terve szerint)**



0102/15

0112/0

1596,25

1596,25

19,50

1,75

50,00

1,75

19,50

14,50

7,25

14,50

1,75

40,00

1,75

14,50

r 80,00

11,25

7,50

11,25

30,00

árok

árok

kerékpárút

kerékpárút

árok

árok

árok

árok


árok

árok


kerékpárút



1.2./ Celdömök-Gérce 8432. sz. ök. út és a Ság-hegyi gyűjtőút csomópontja

0503/8

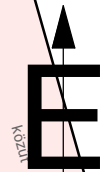


Sz 4

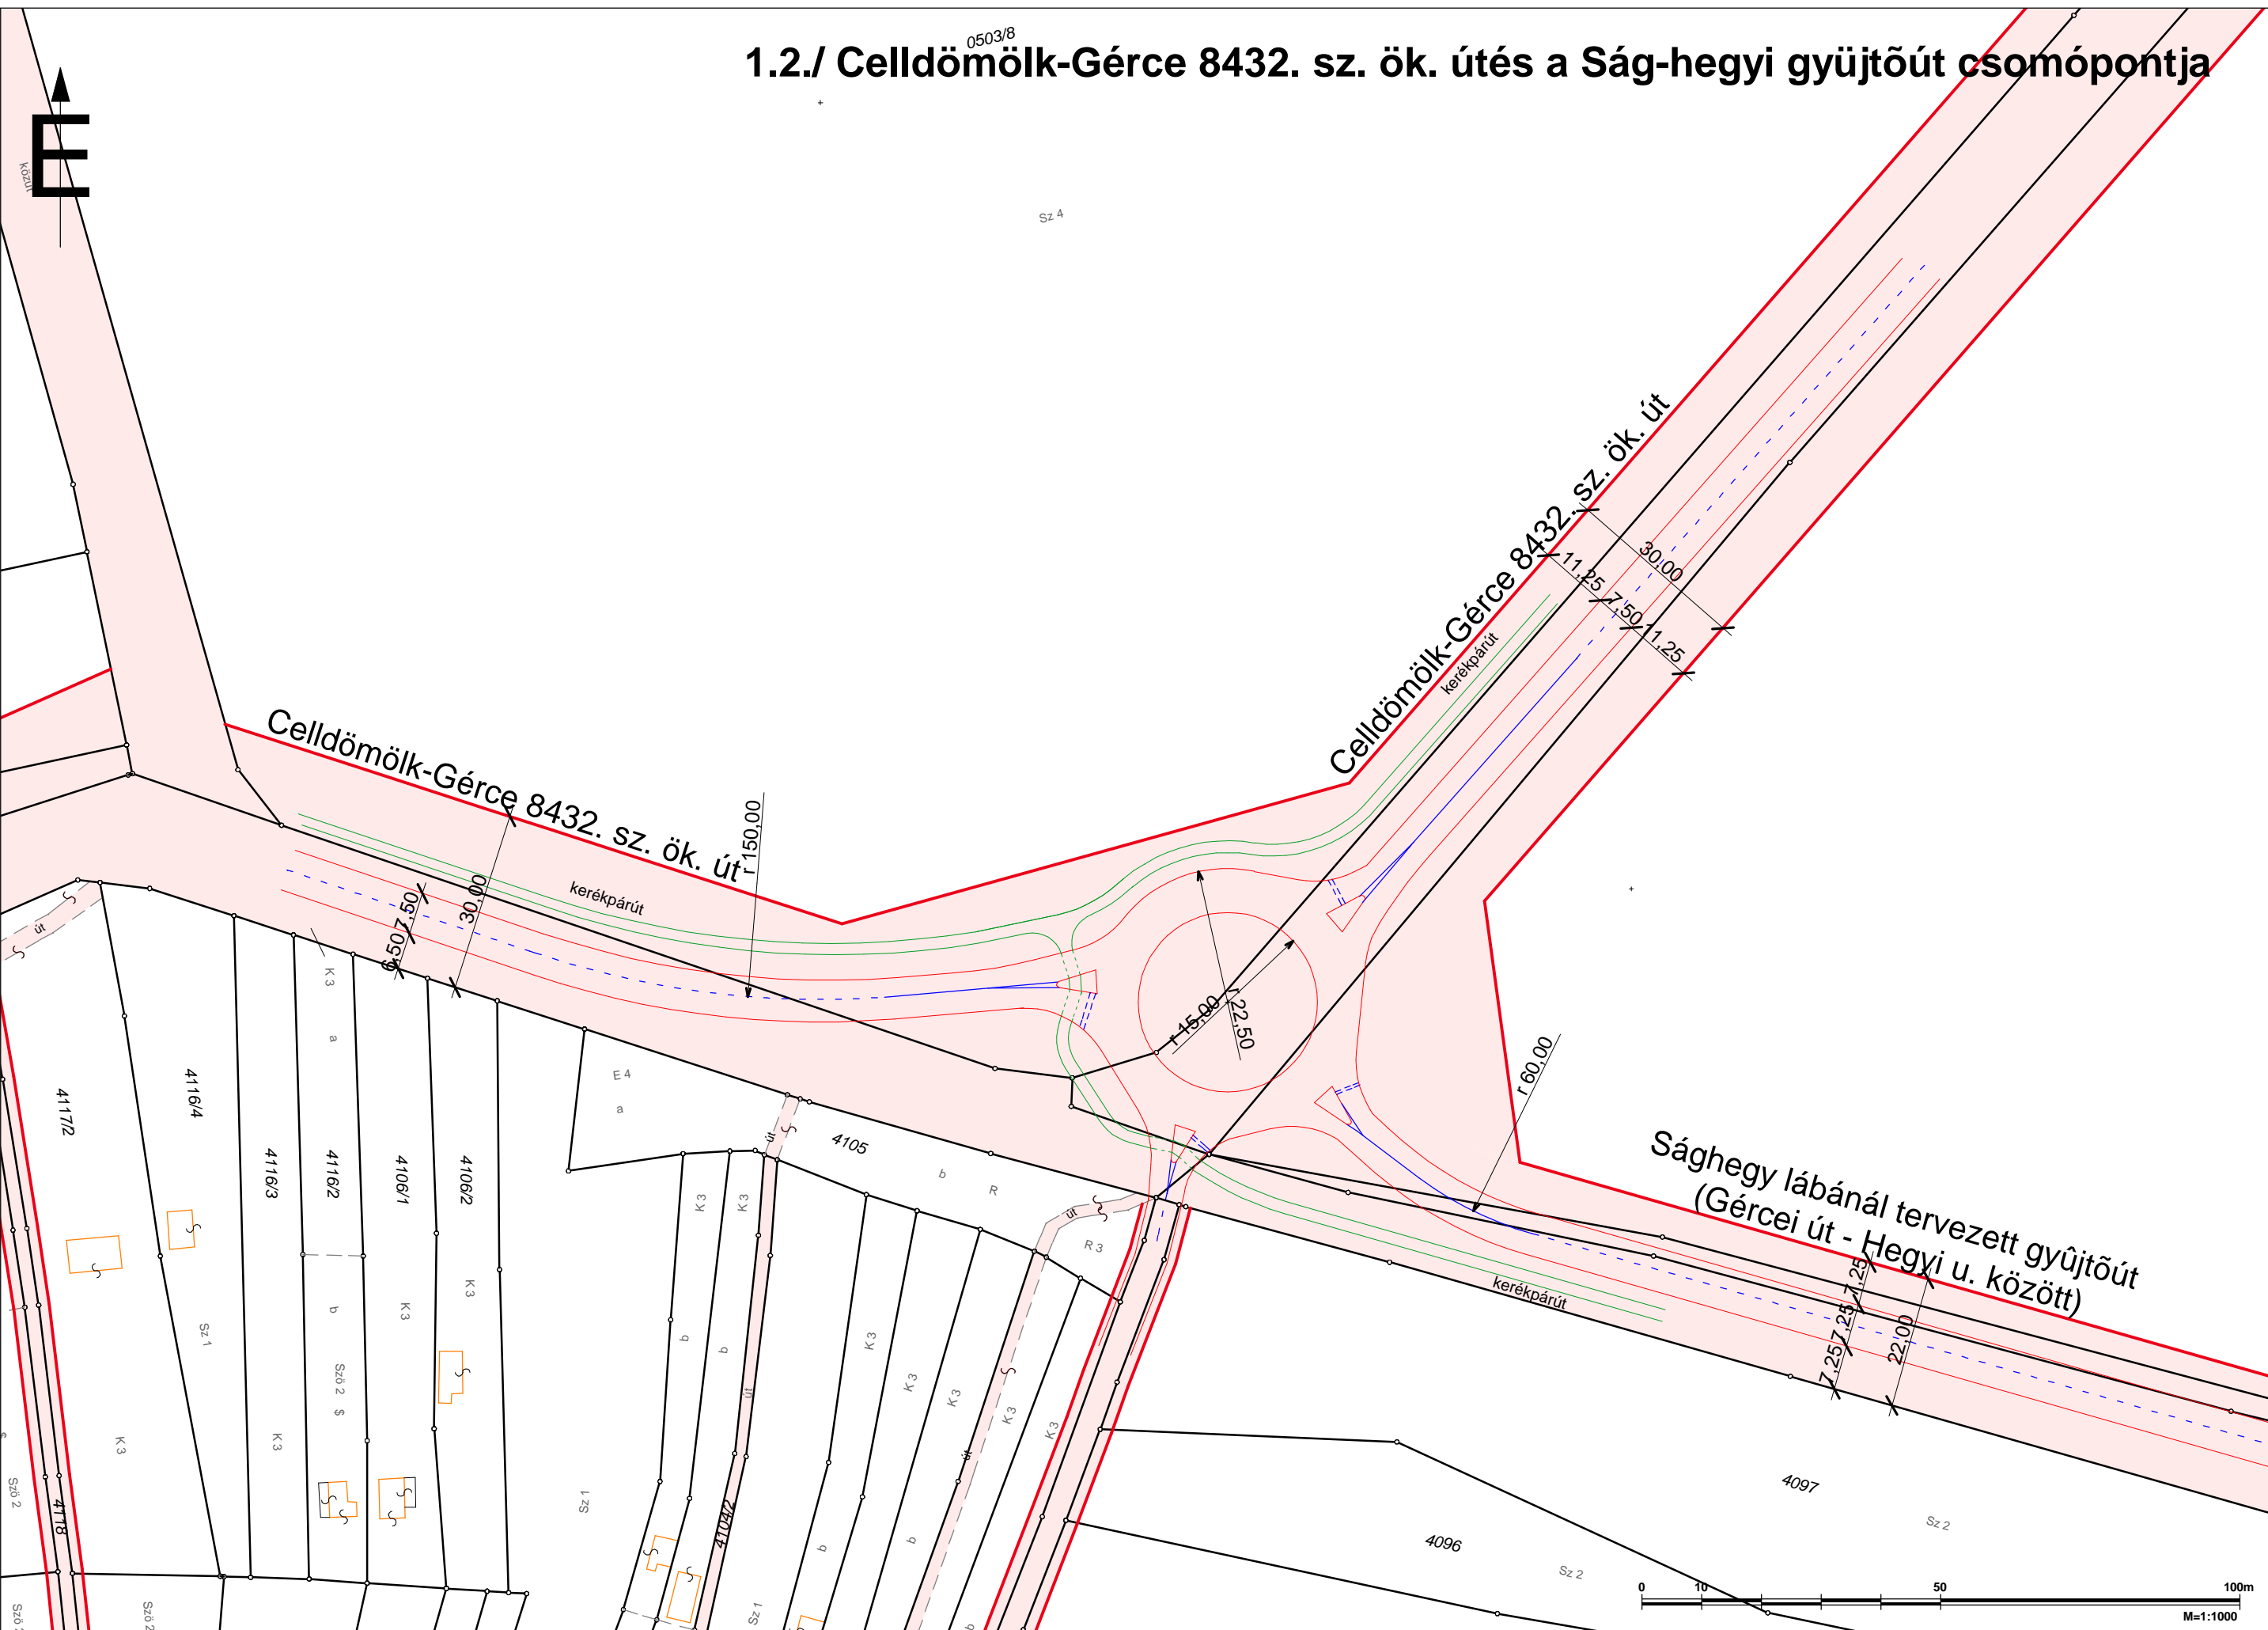


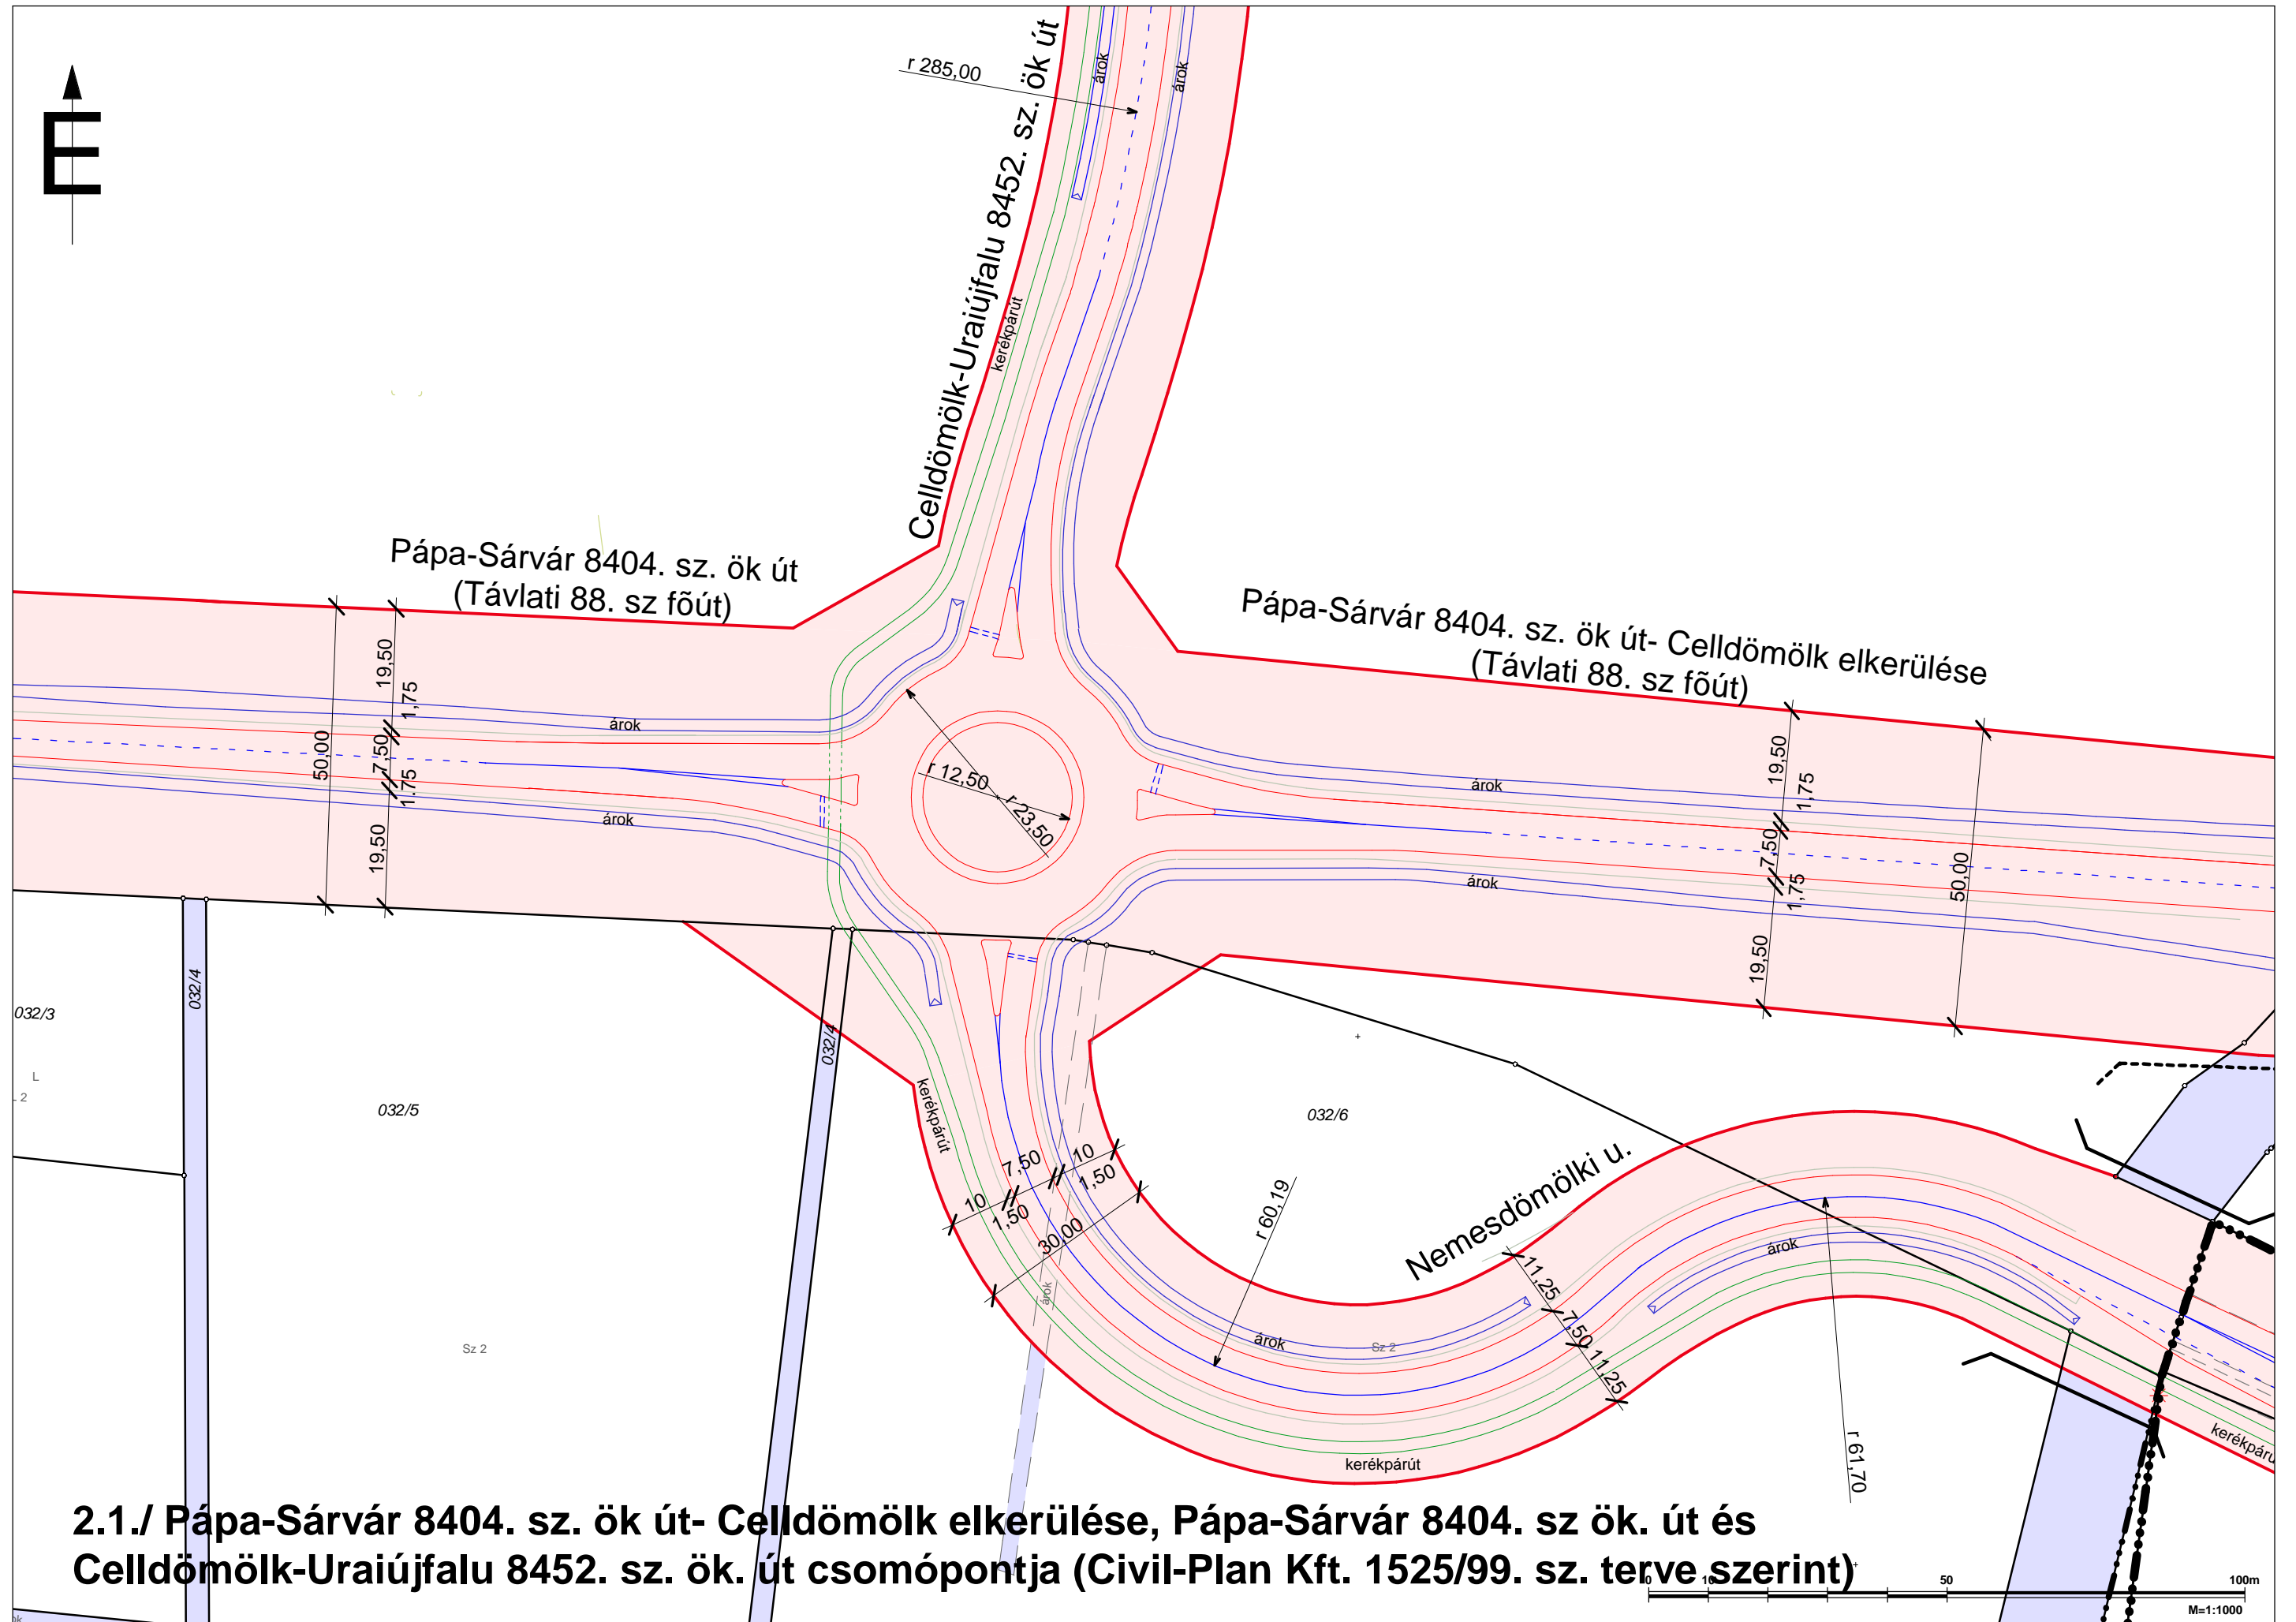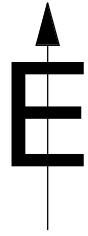

2.1./ Pápa-Sárvár 8404. sz. ök út- Celldömölk elkerülése, Pápa-Sárvár 8404. sz. ök. út és Celldömölk-Uraiújfalu 8452. sz. ök. út csomópontja (Civil-Plan Kft. 1525/99. sz. terve szerint)


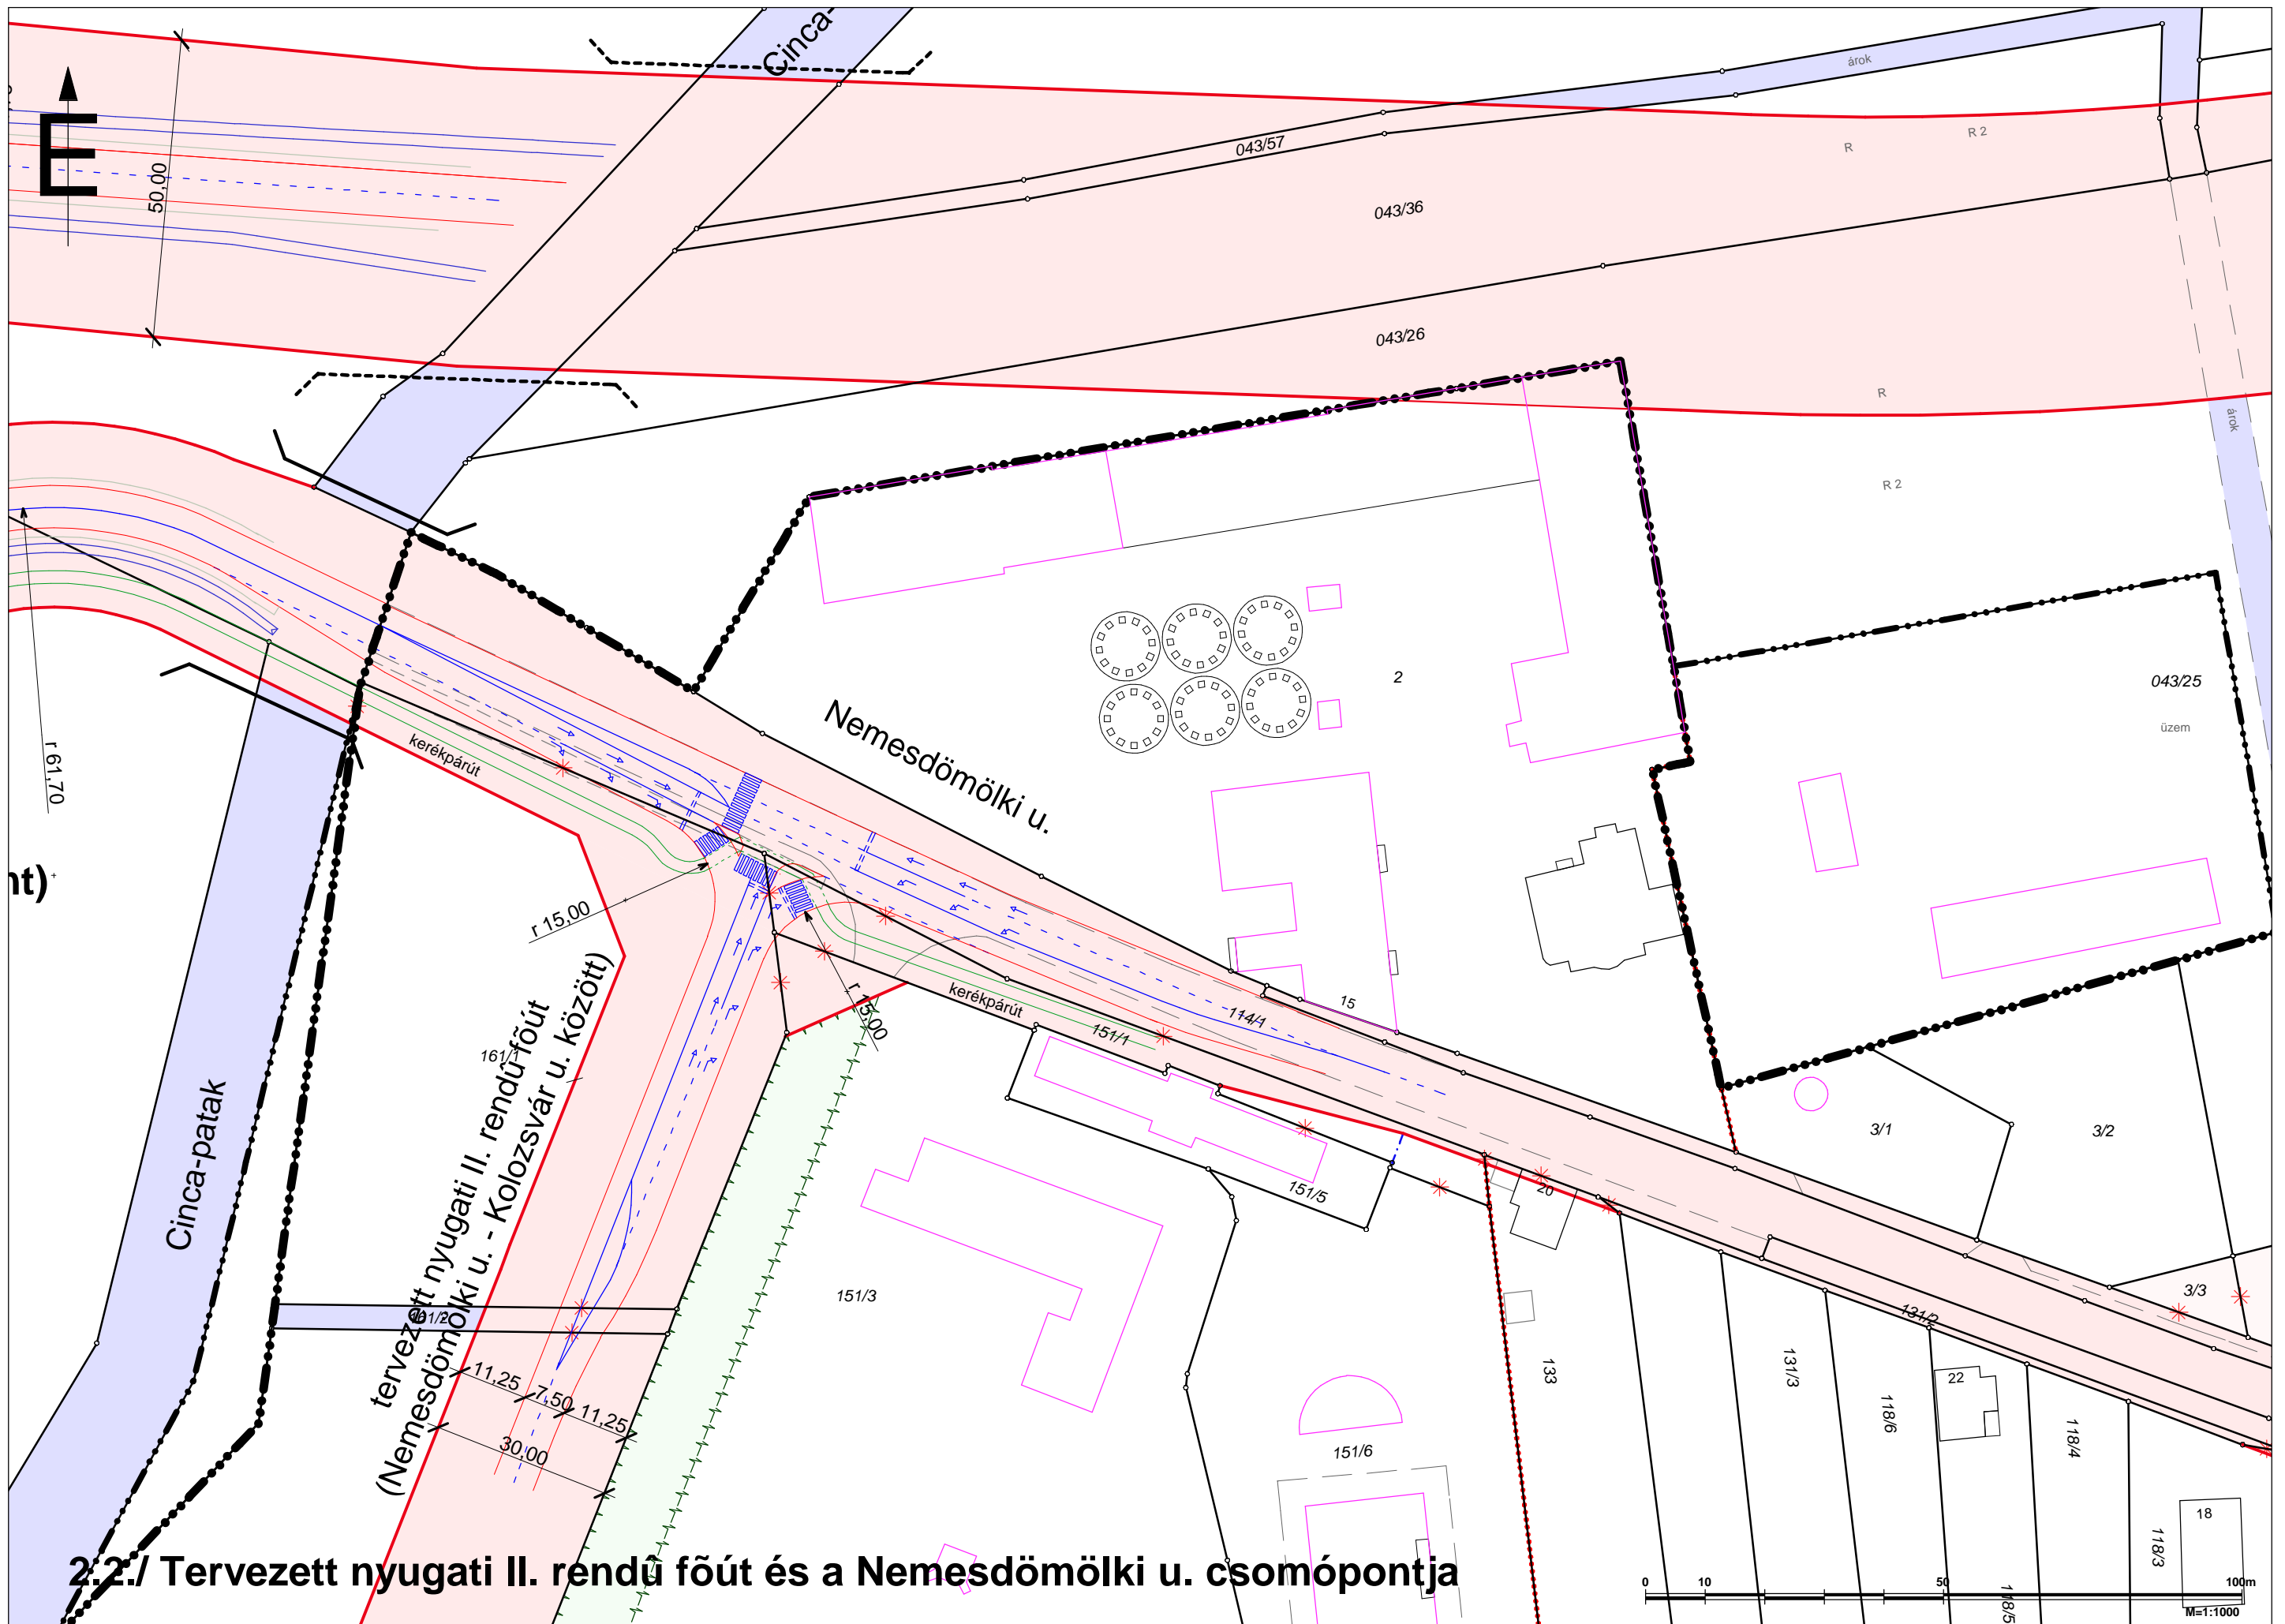



2.2./ Tervezett nyugati II. rendű főút és a Nemesdömölki u. csomópontja

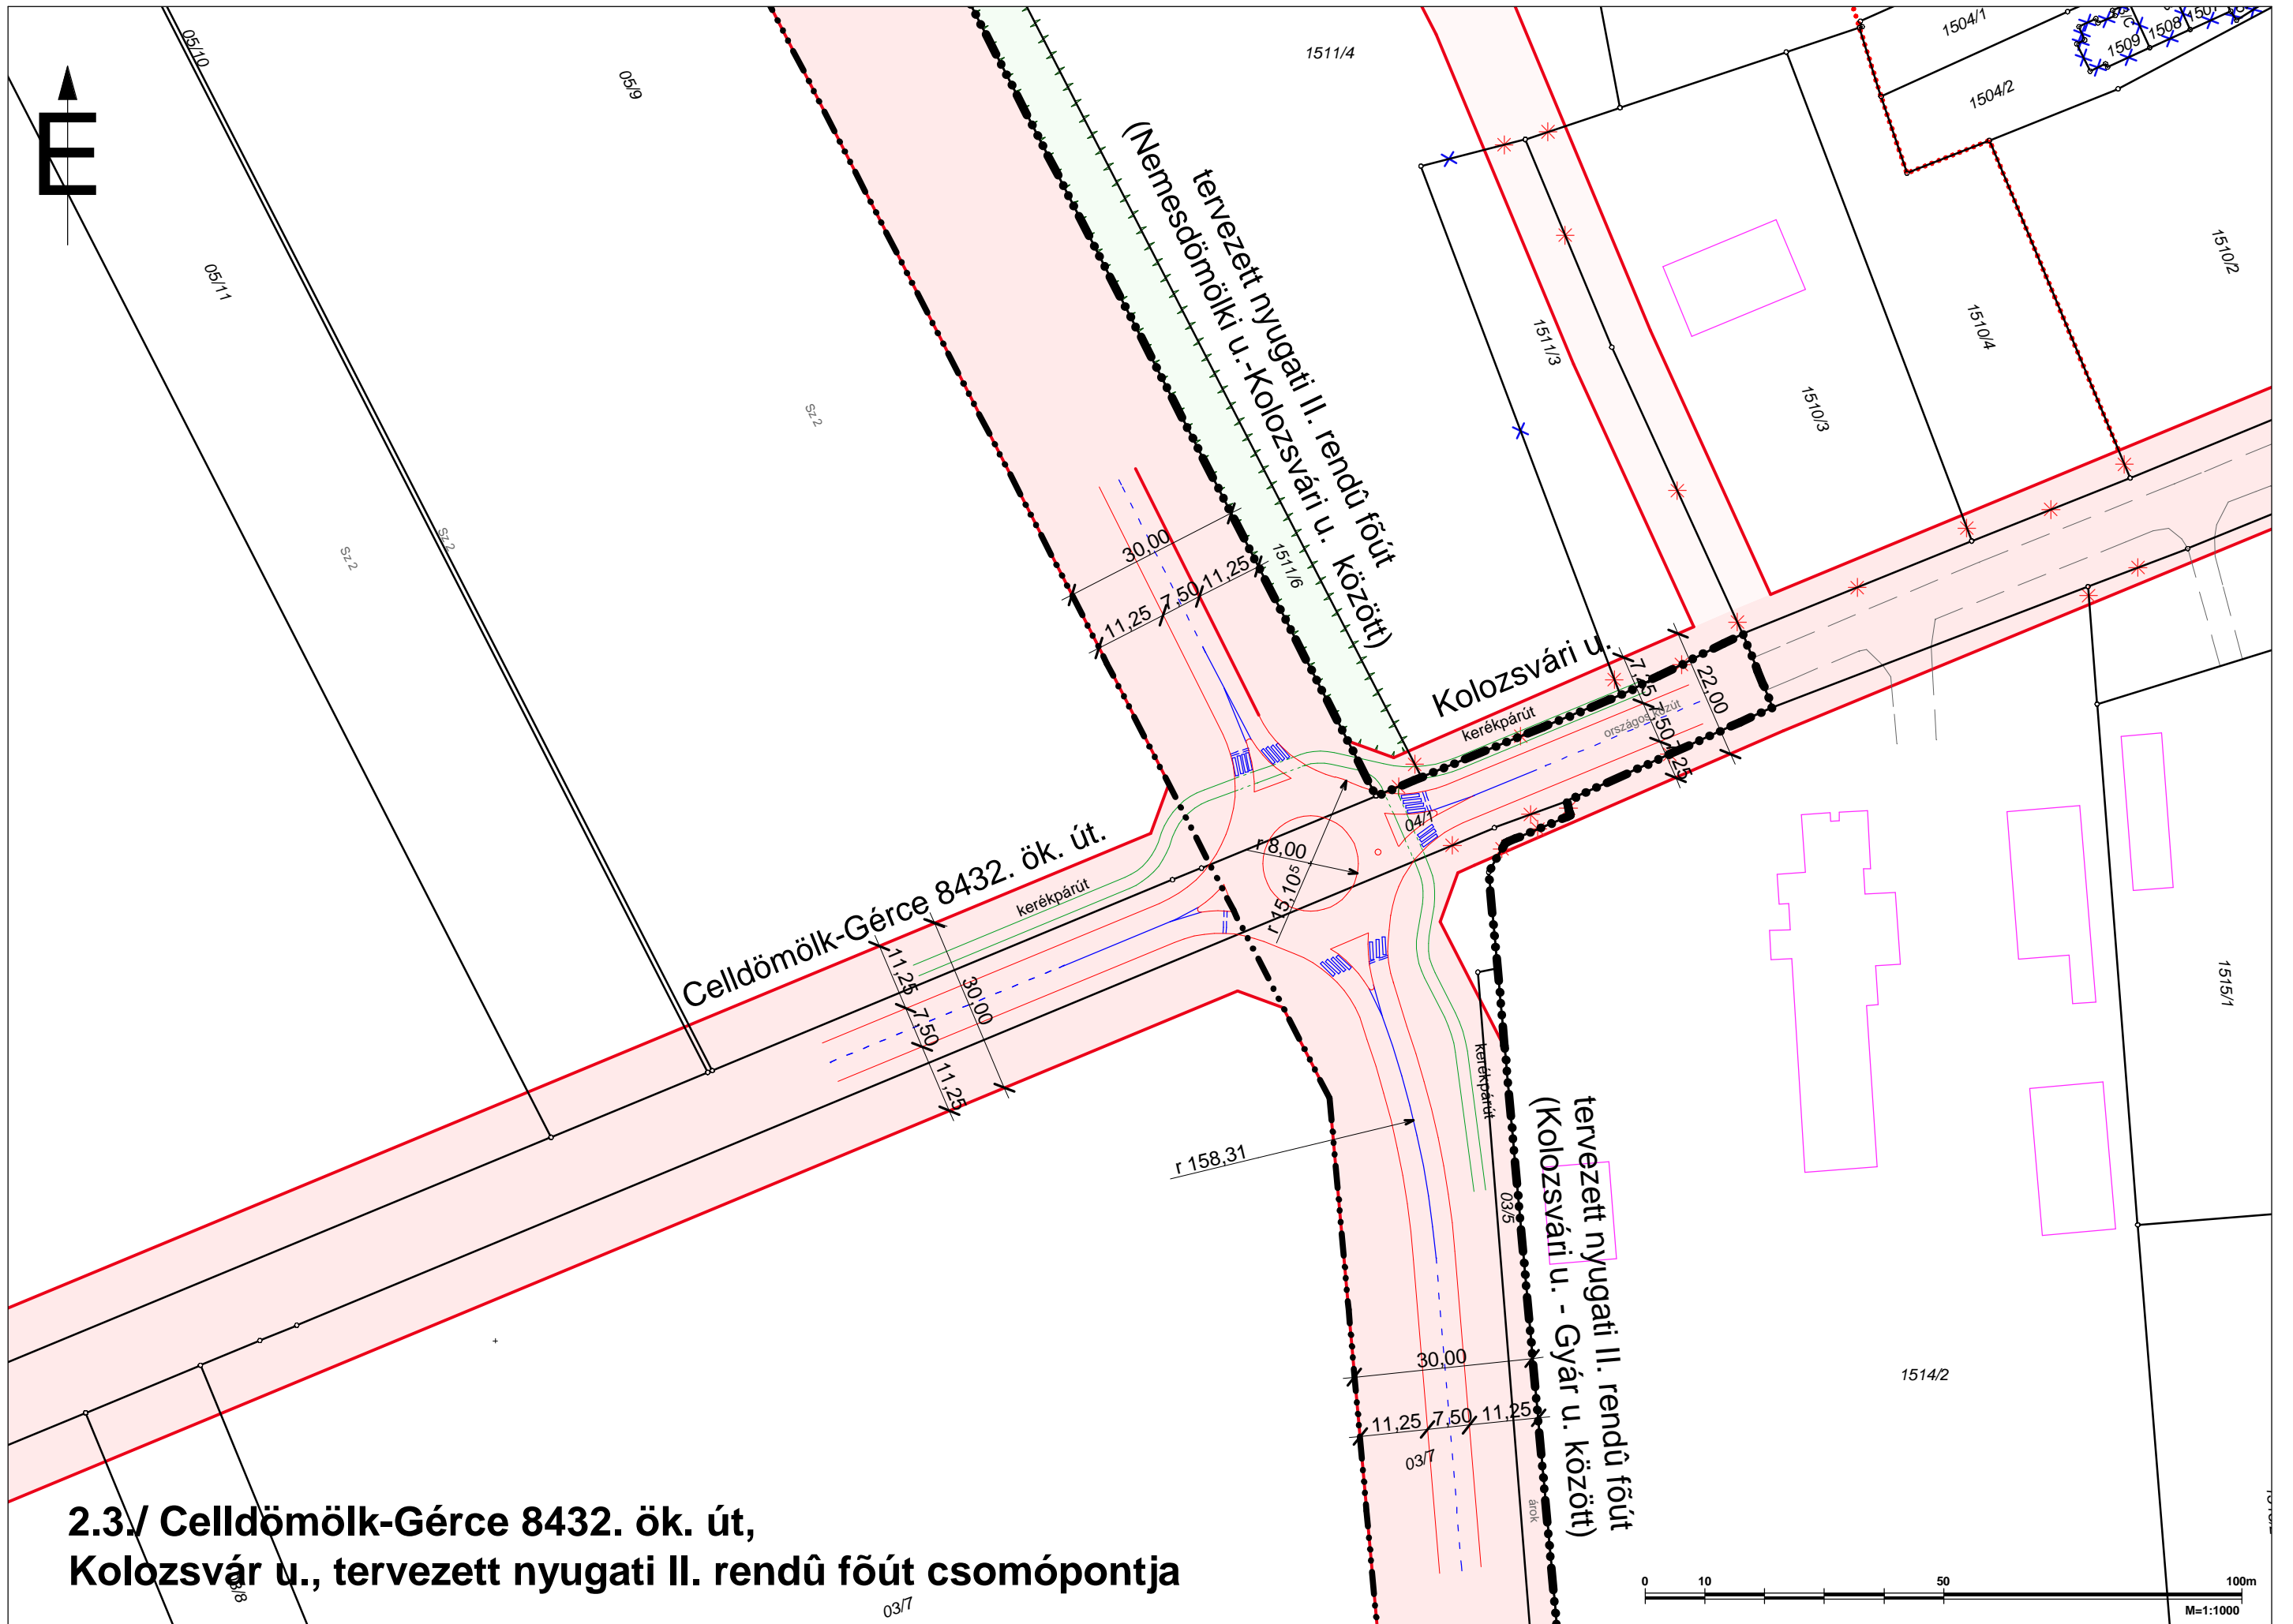


**2.3./ Celldömölk-Gérce 8432. ök. út,
 Kolozsvár u., tervezett nyugati II. rendű főút csomópontja**


2.4./ Vágány u.- Épitők útja-Hunyadi J. u. csomópontja

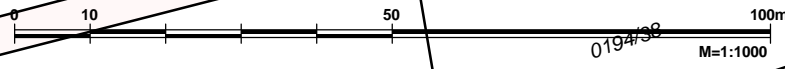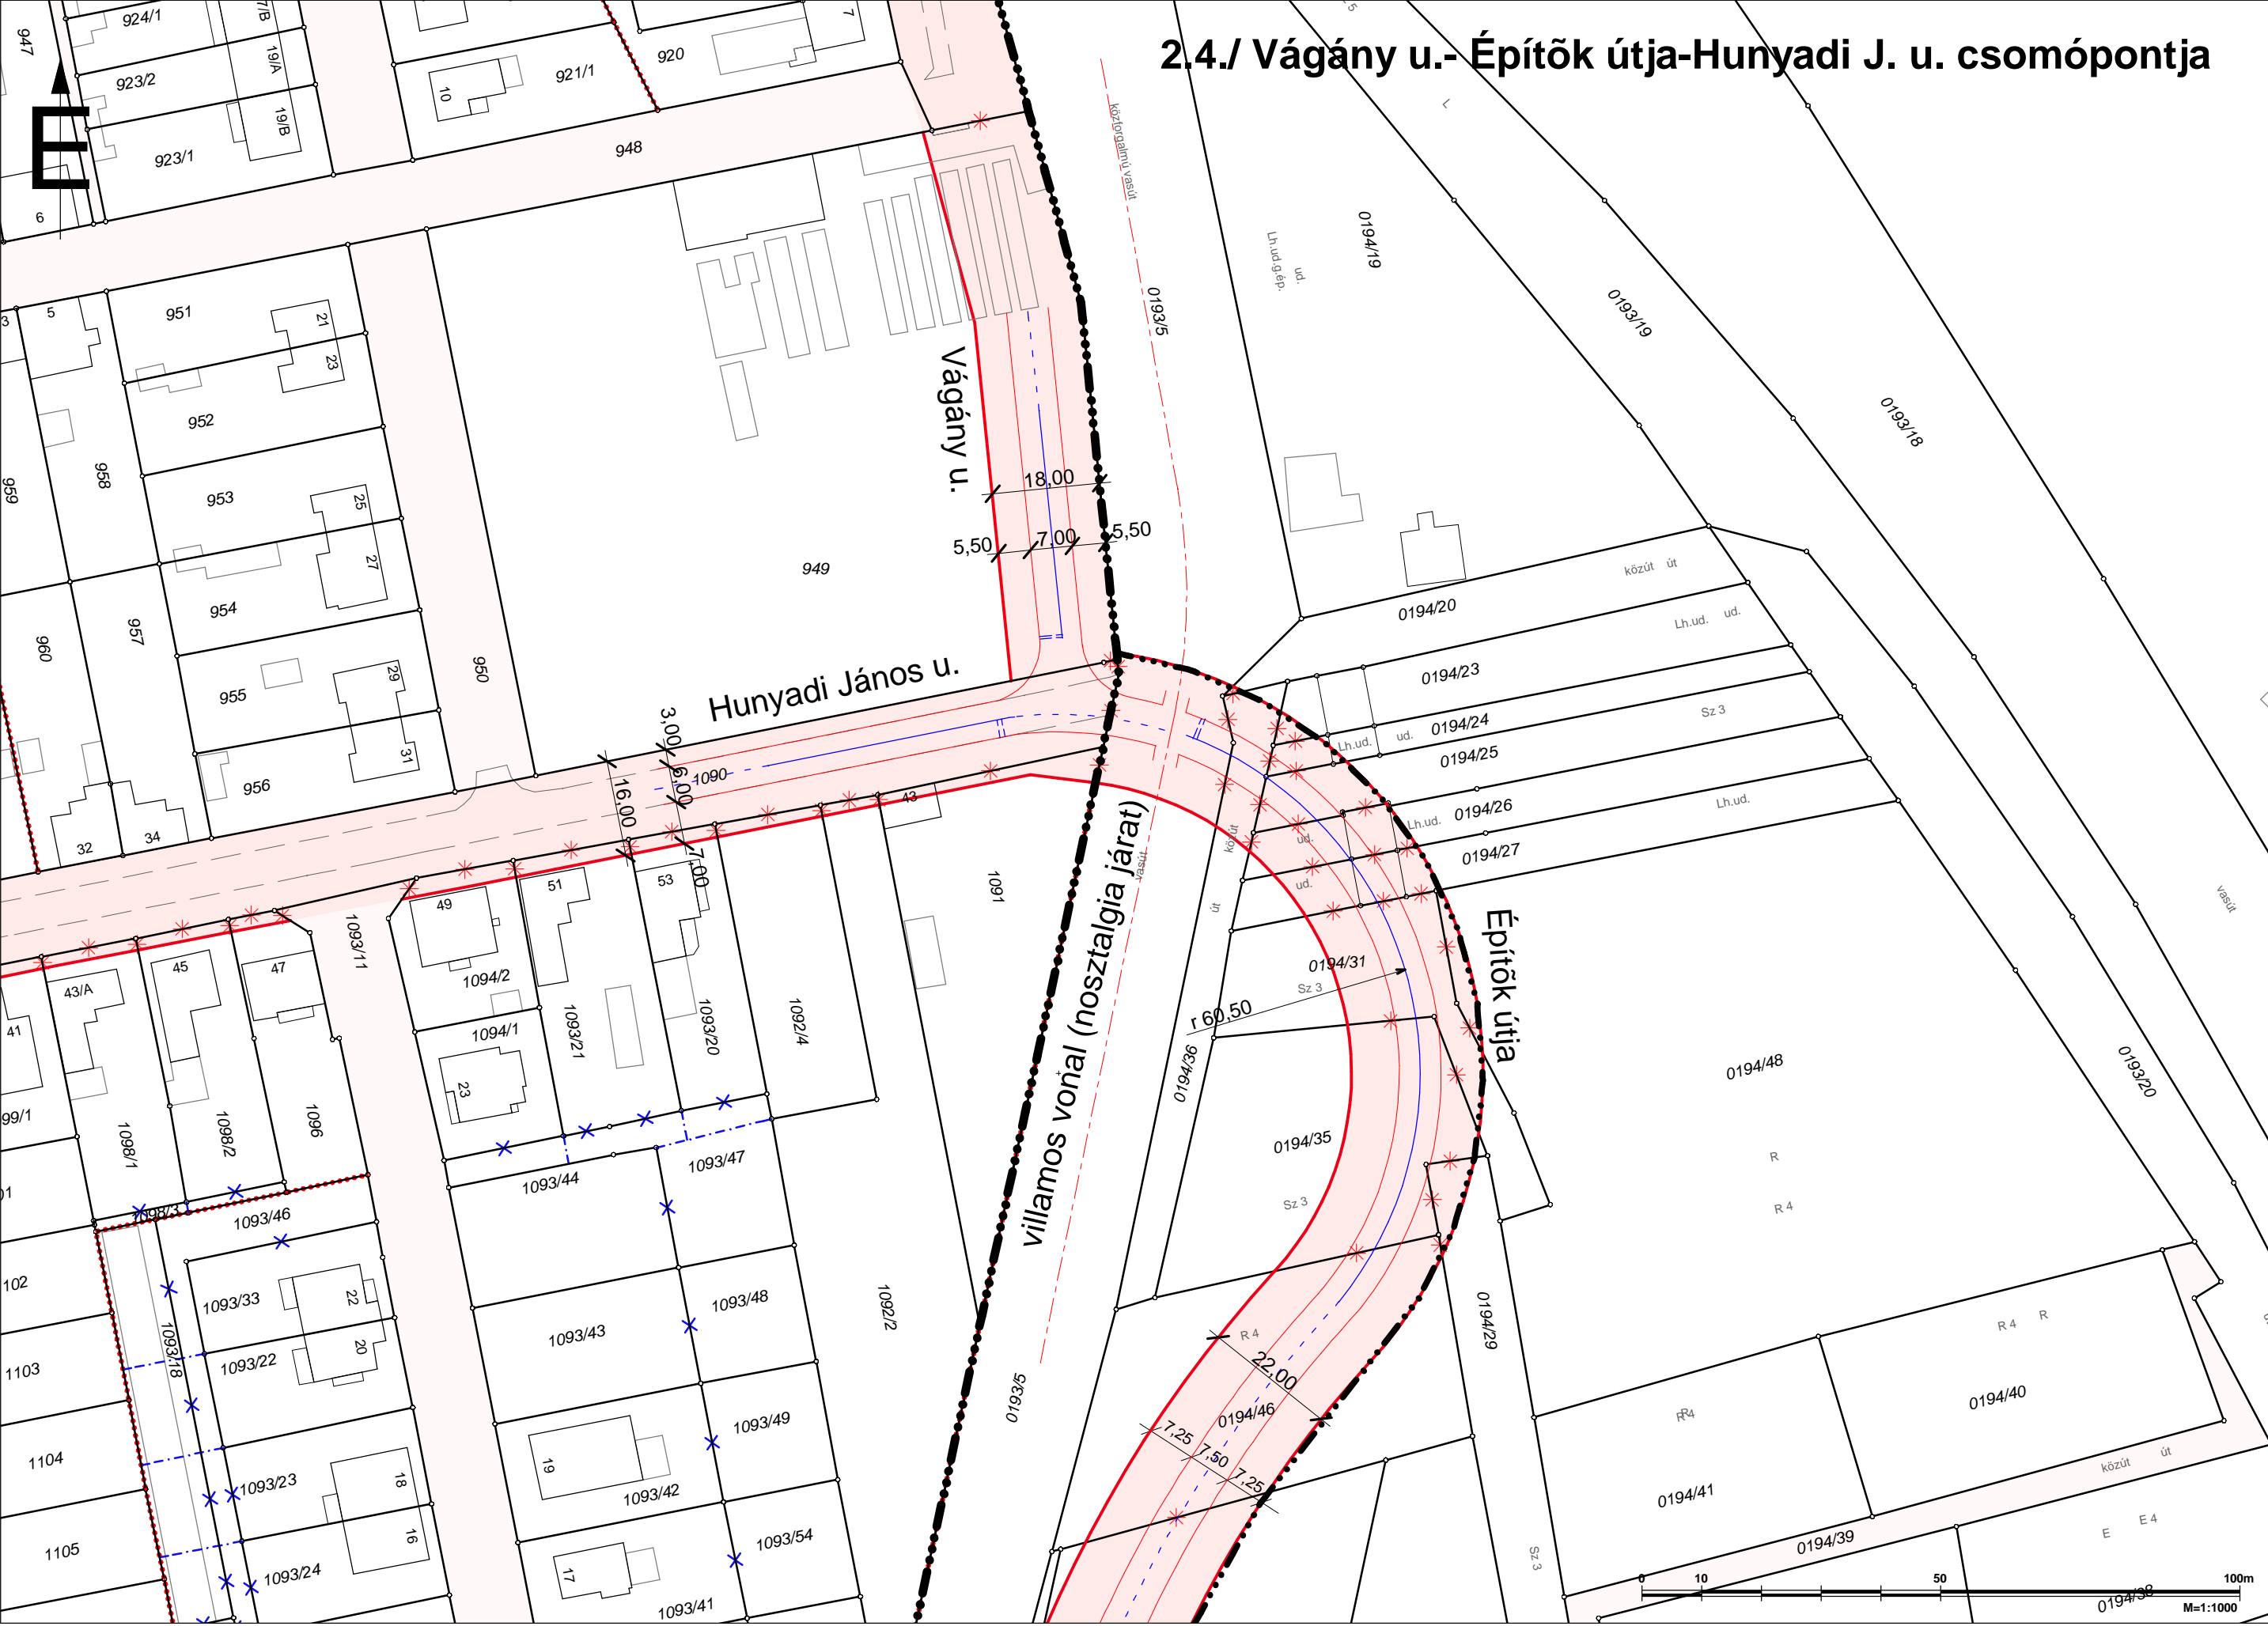

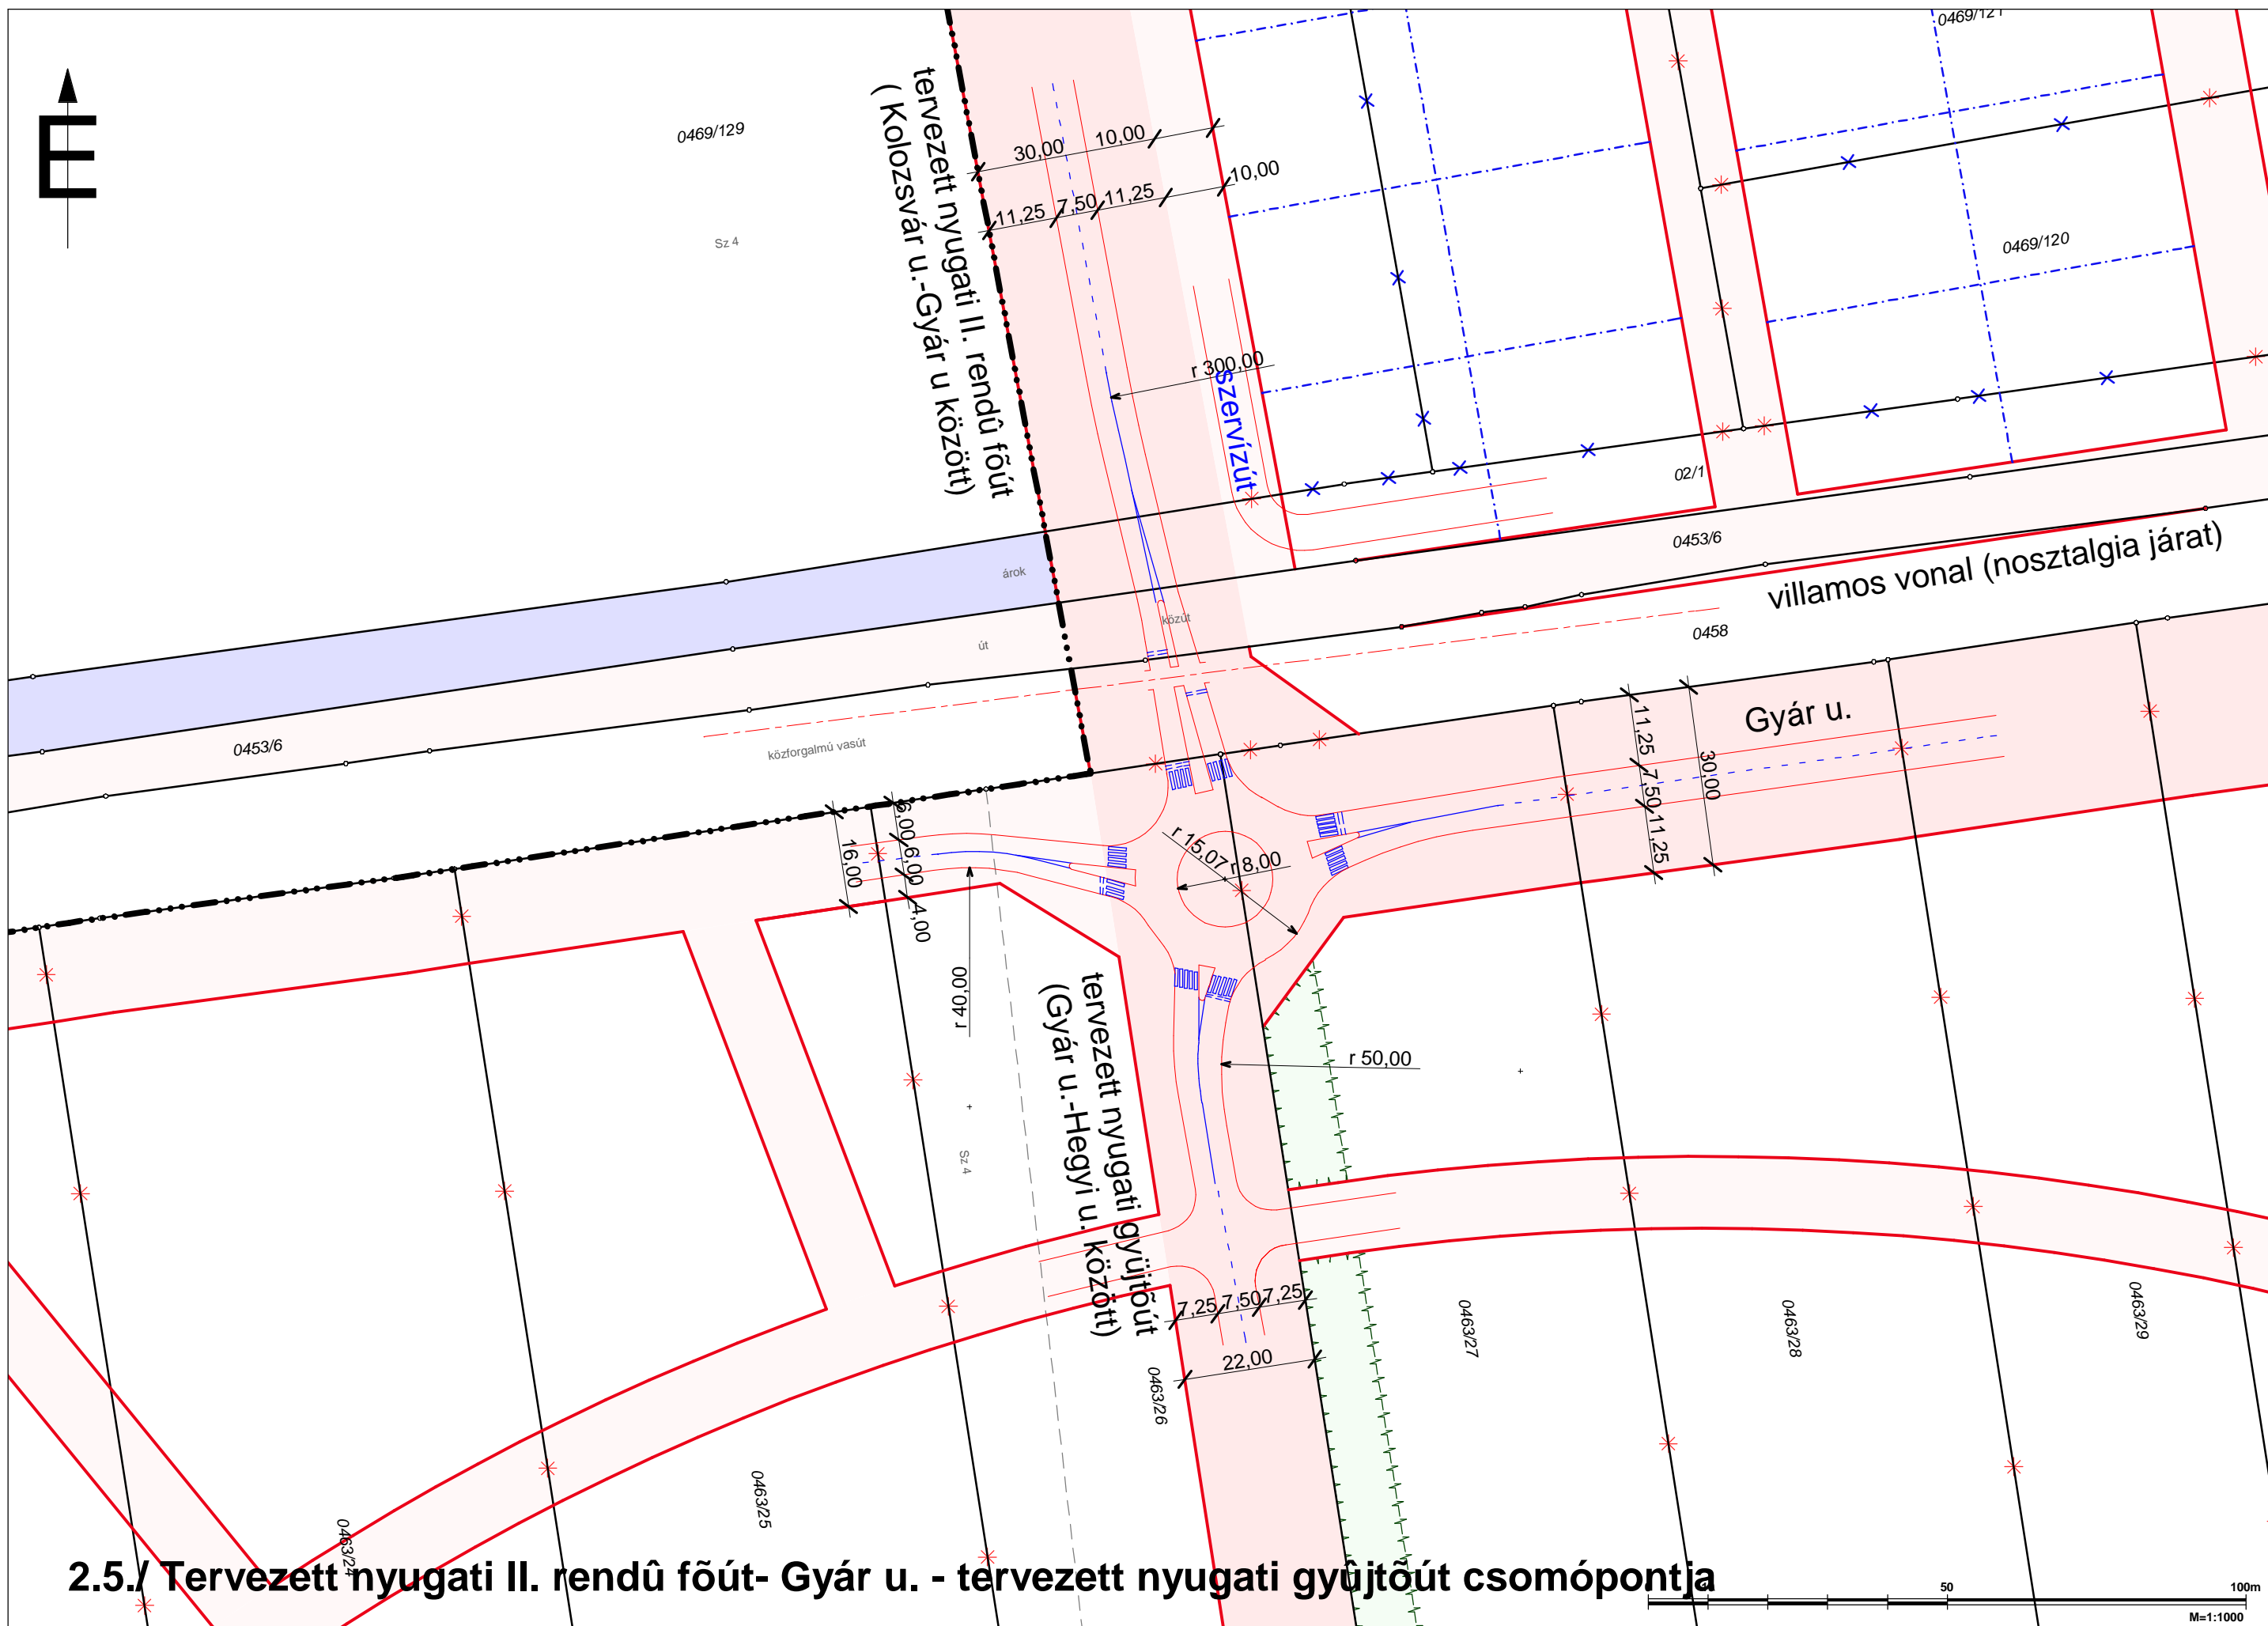

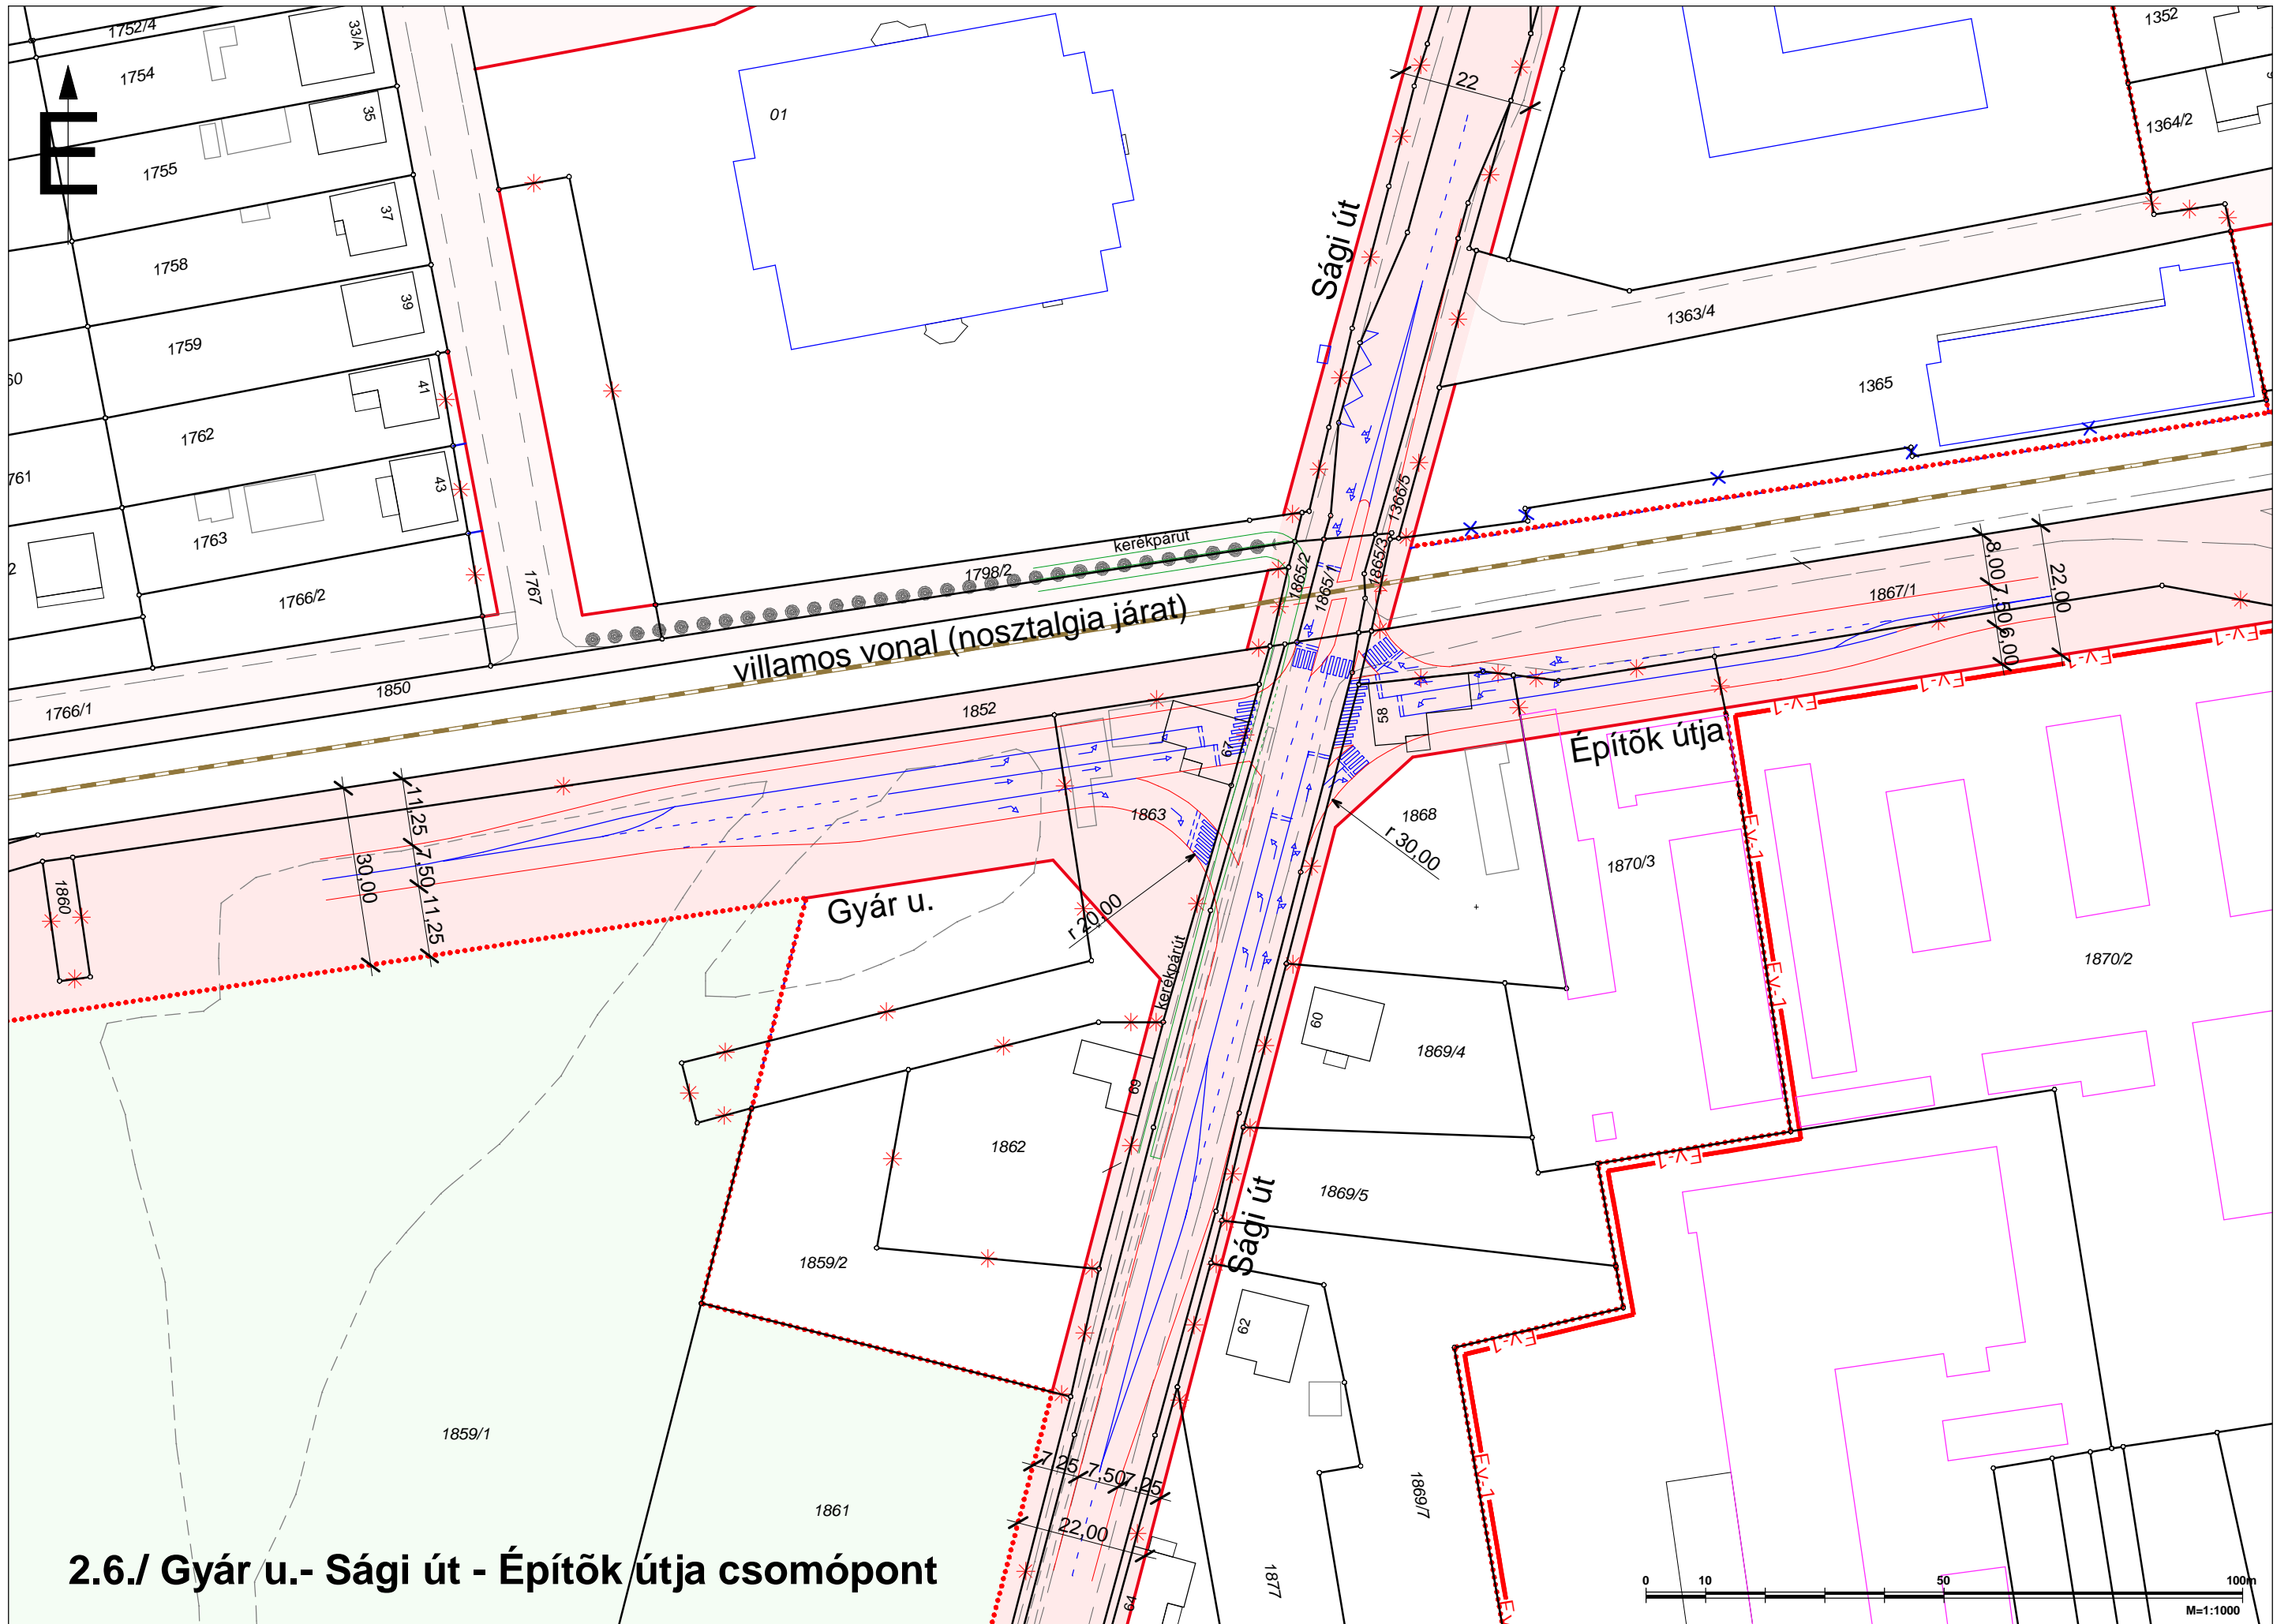

2.6./ Gyár u.- Sági út - Építők útja csomópont

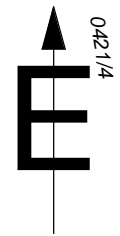

042/1/4

2451

Sági út

2452/1

216

2756

2752/5

2754/1

2754/1

5,50

7,50

5,00

2755

r 80,00

2754/2

r 15,00

g.ép.ud.

kerékpárút

0355/11

5,00

5,50

8,00

ud.

0355/3

r 80,00

Celldömök-Vásárosmiske 8433. sz. ök. út

13,2

7,50

9,30

30,00

r 80,00

kerékpárút

Celldömök-Jánosháza 8429. sz. ök. út

11,25

7,50

11,25


ud.


0355/12

042/1/6


**2.7./ Celldömök-Jánosháza 8429. sz. ök. út,
Celldömök-Vásárosmiske 8433. sz. ök. út
és a Sági út csomópontja**



0419/1

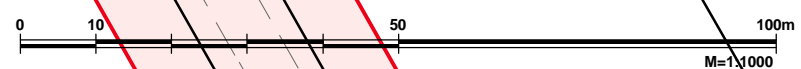

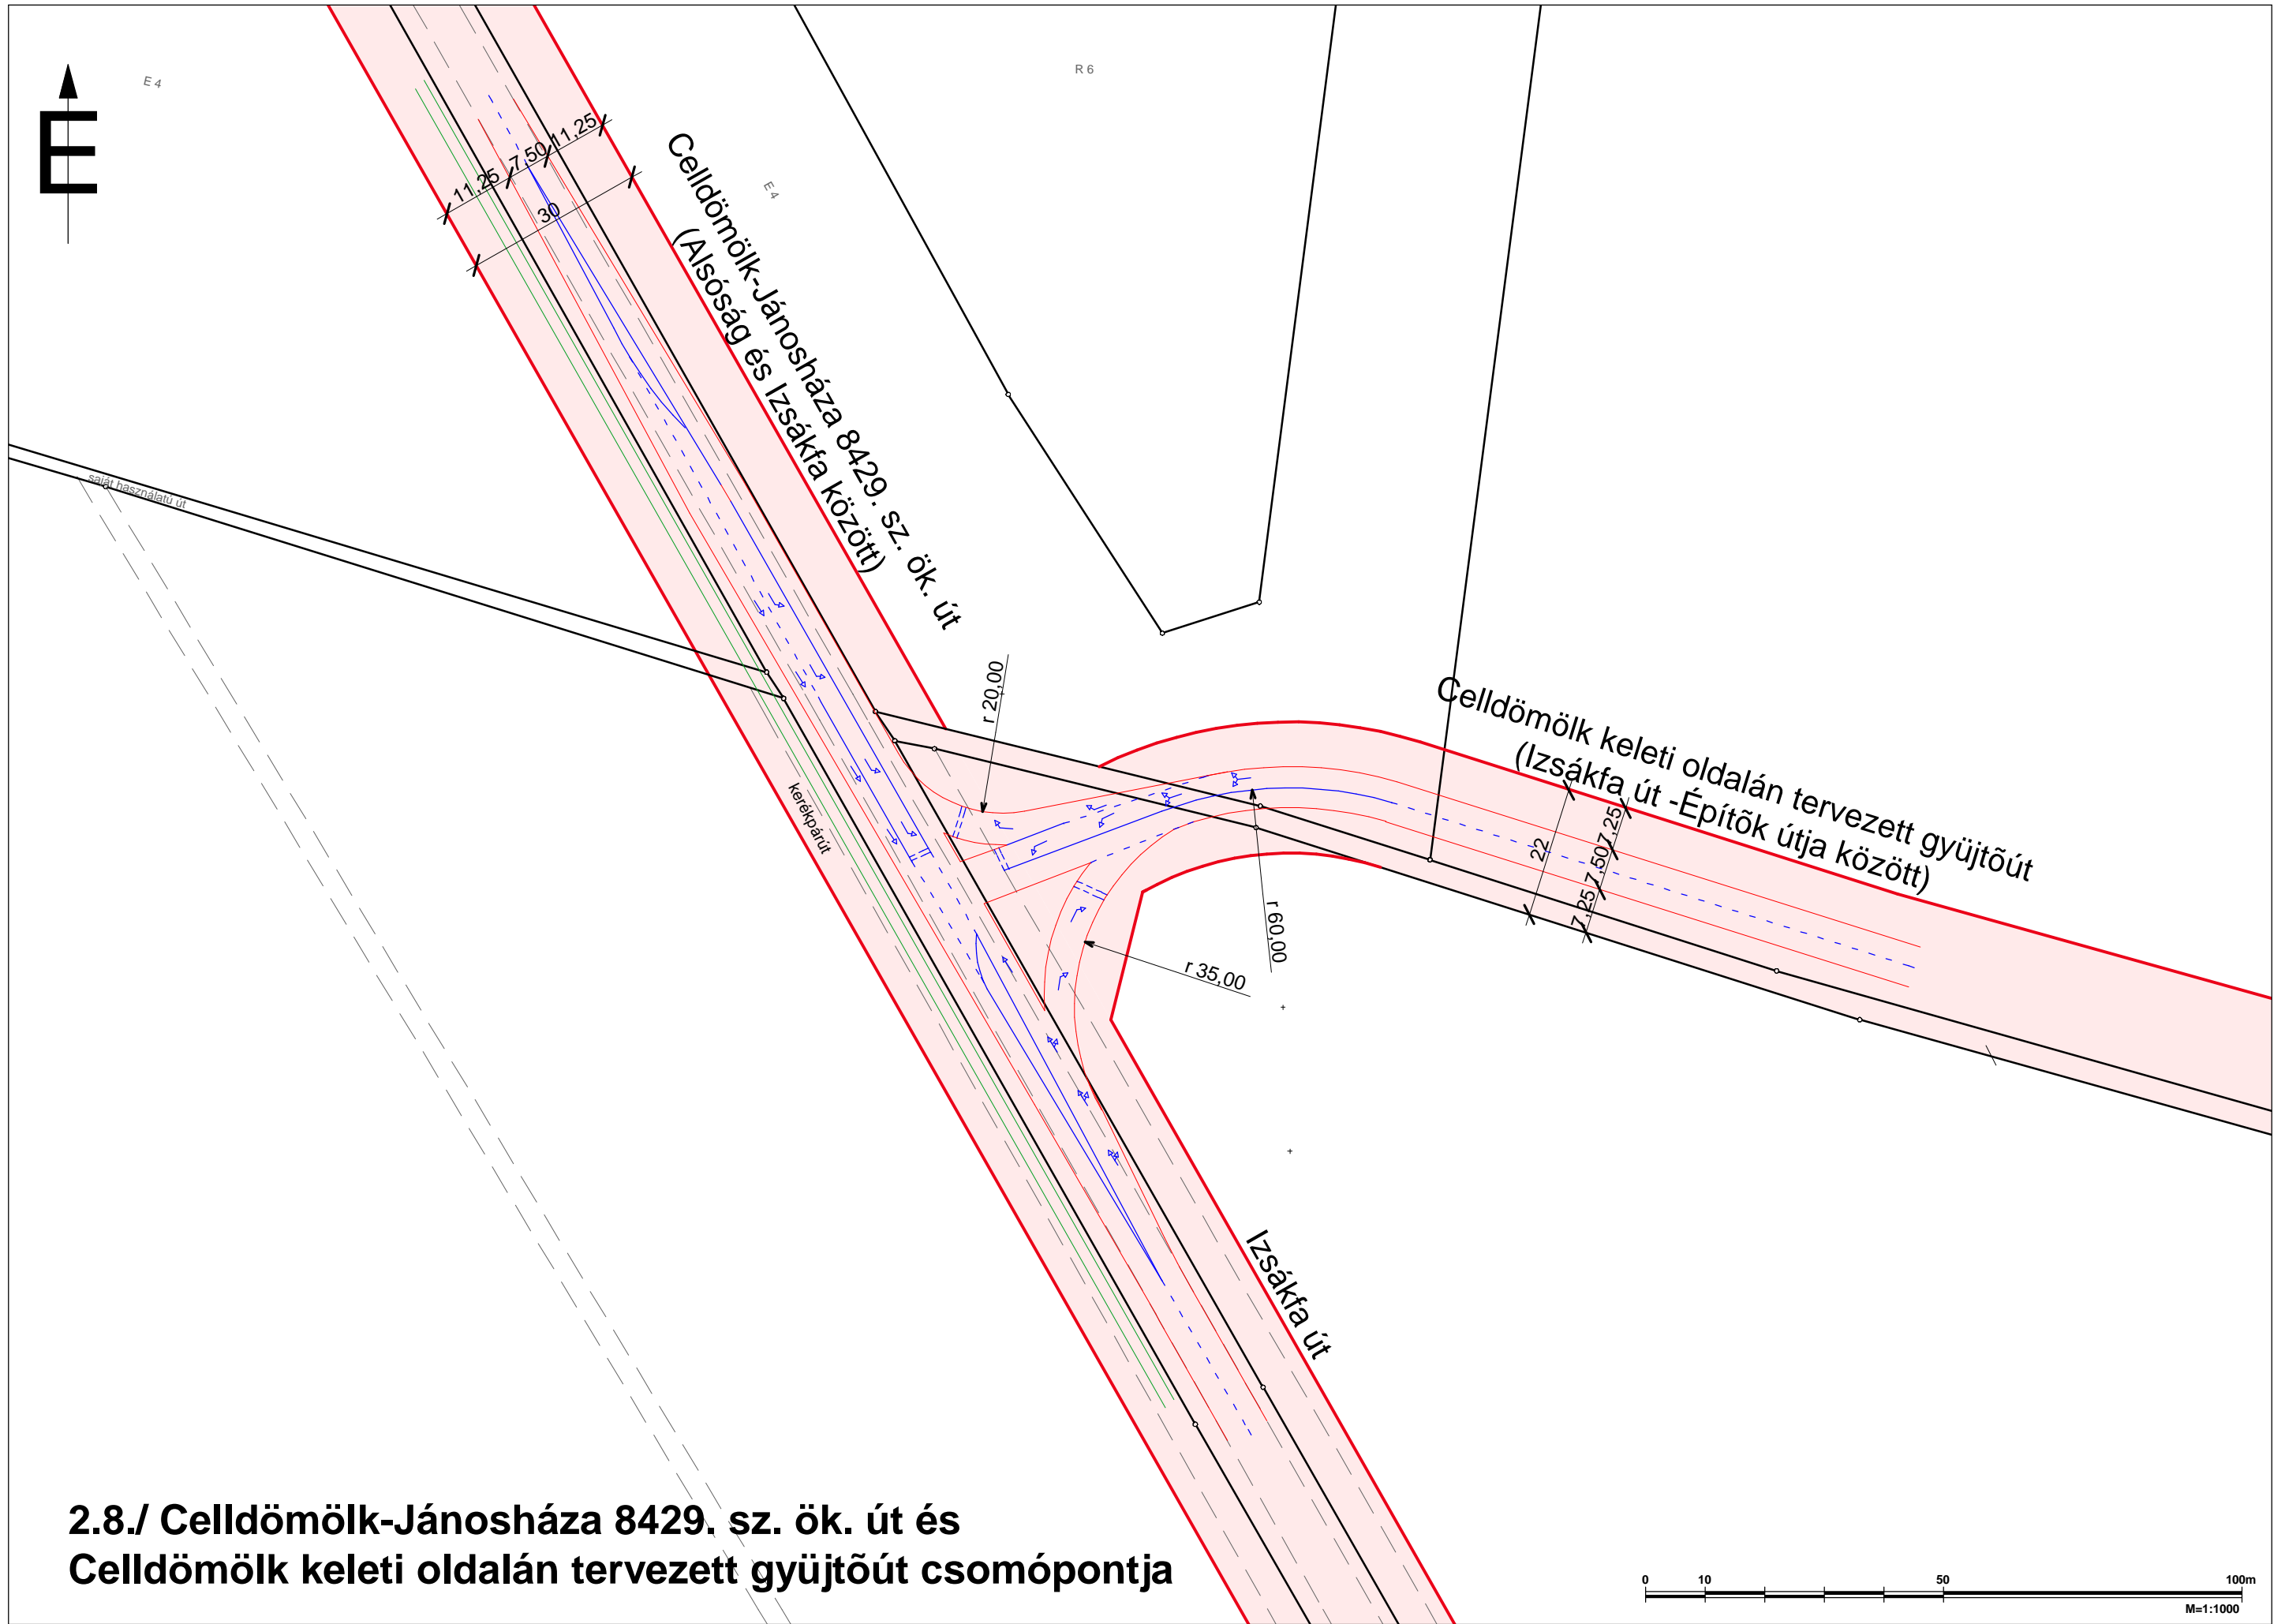


2.8./ Celldömölk-Jánosháza 8429. sz. ök. út és Celldömölk keleti oldalán tervezett gyűjtőút csomópontja

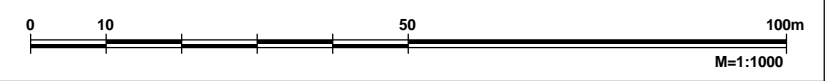

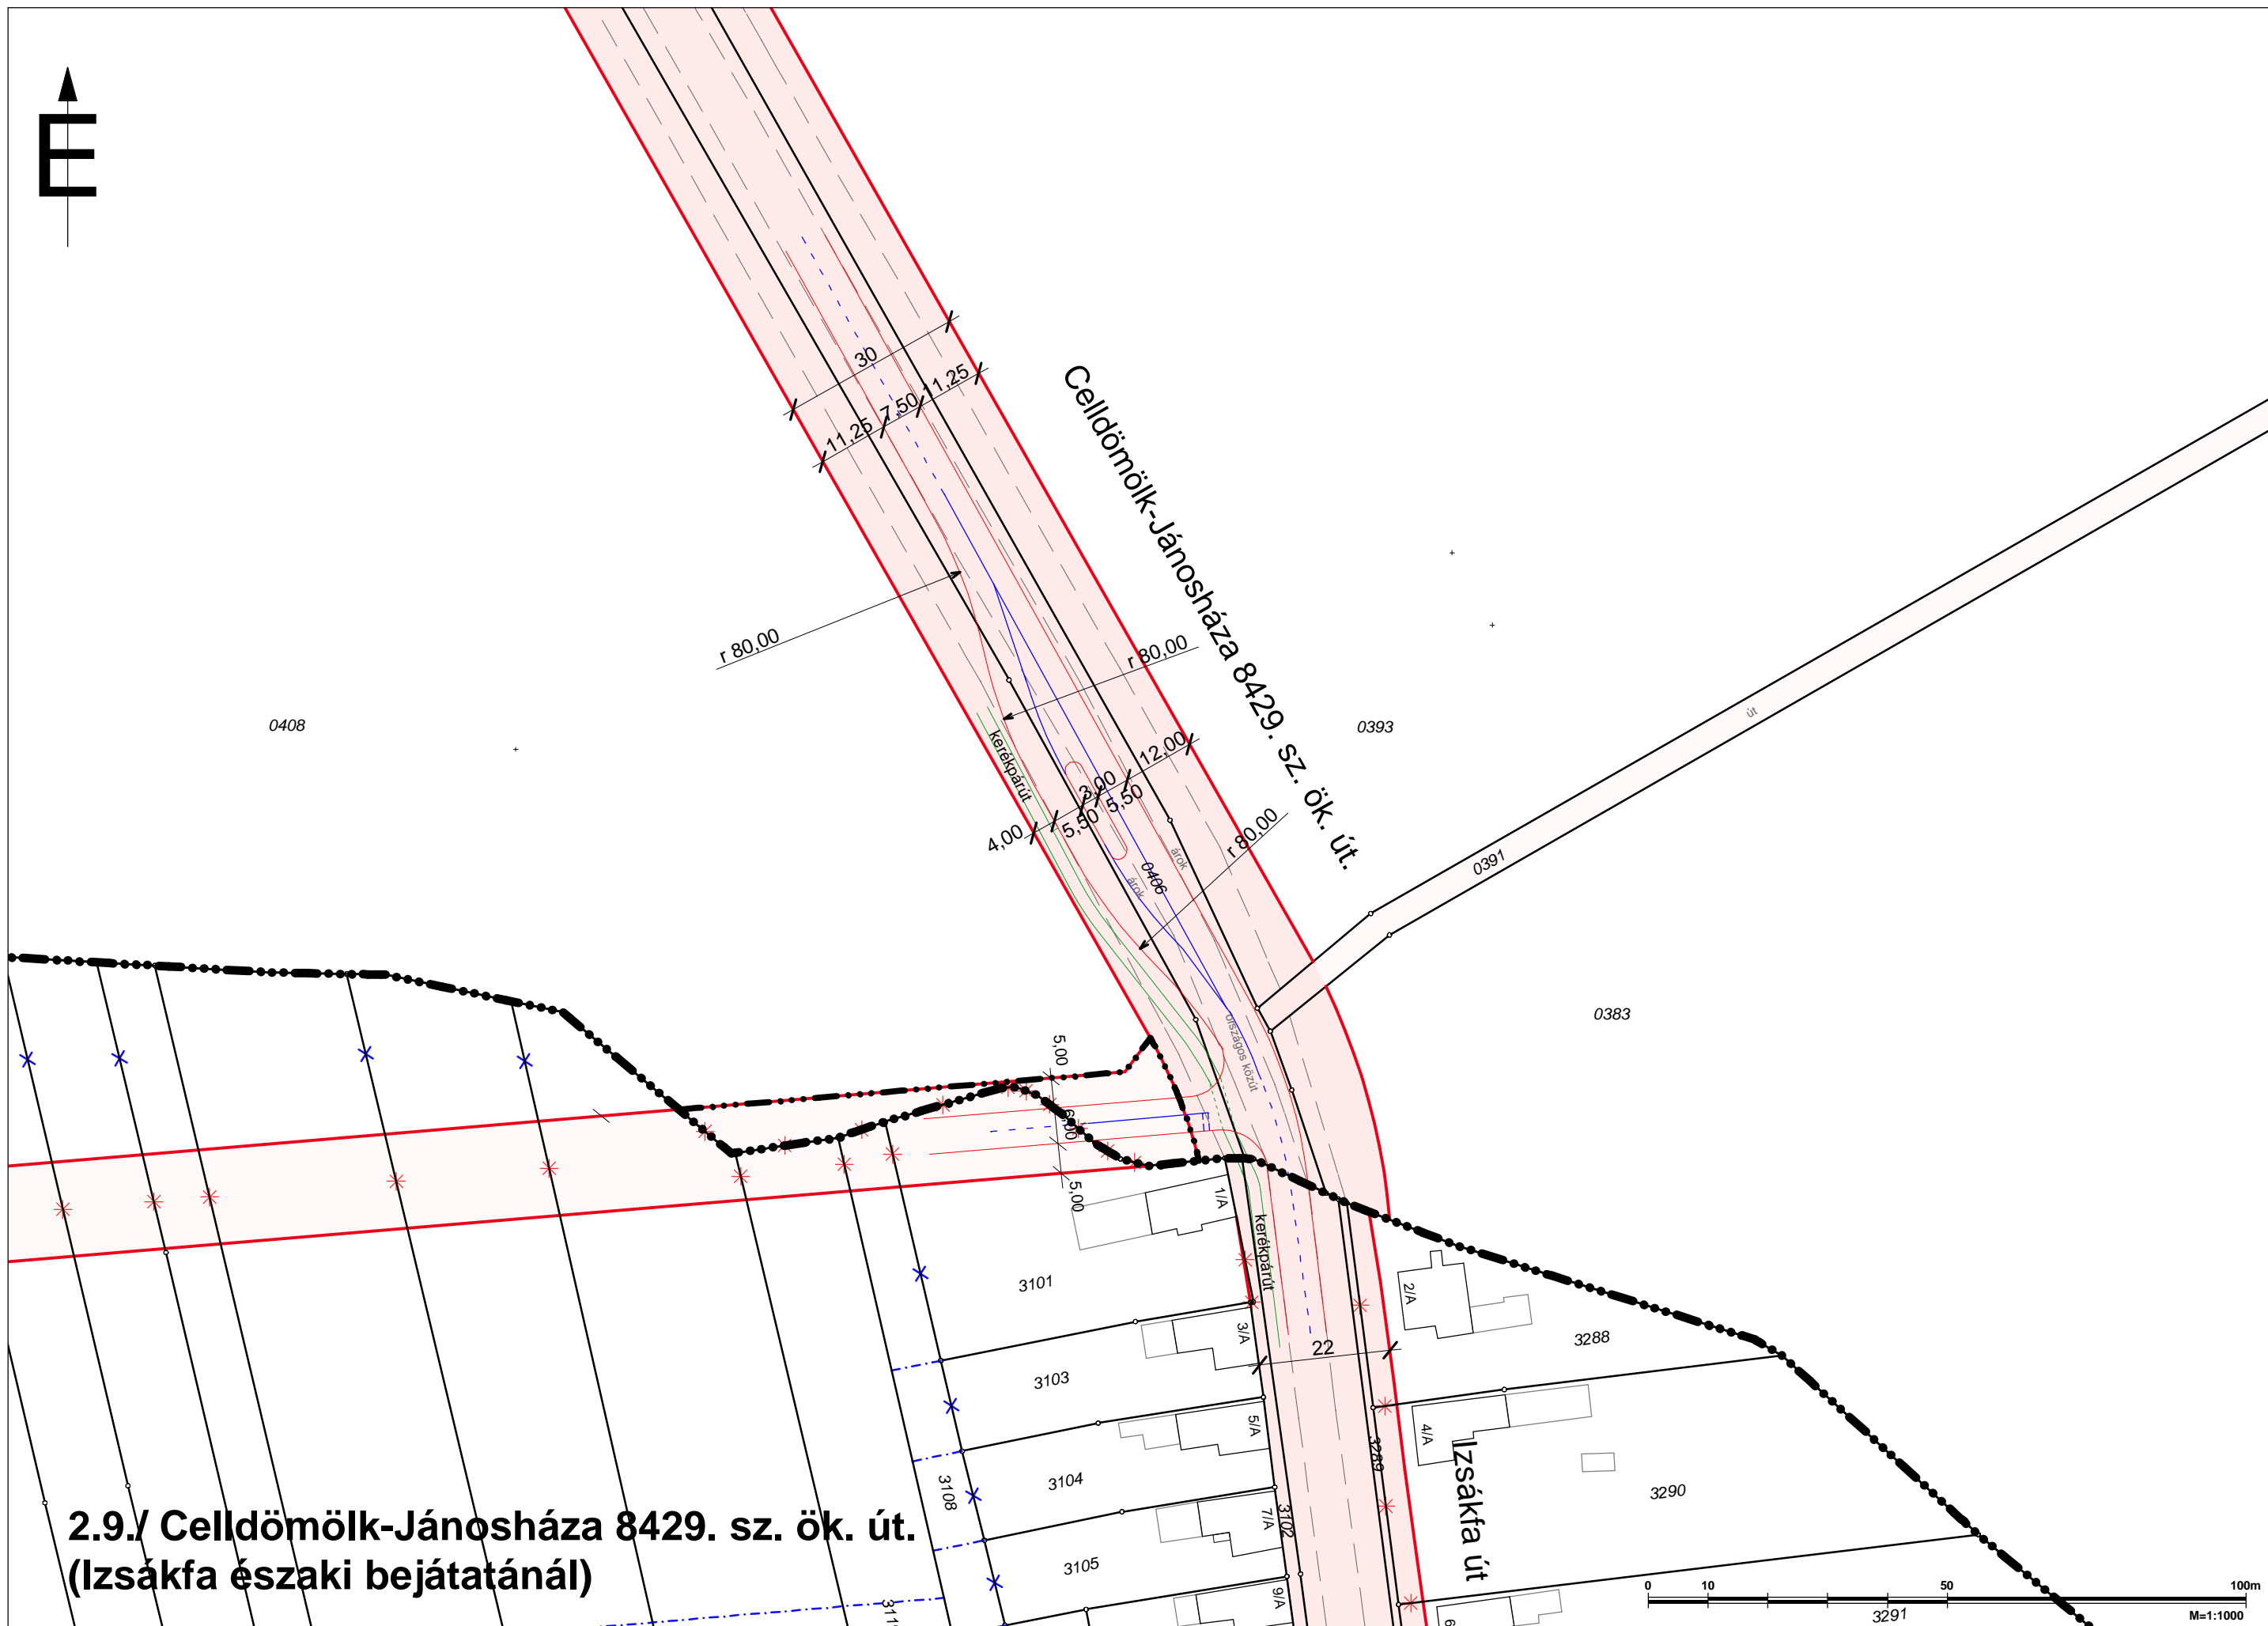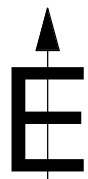

**2.9./ Cellömölk-Jánosháza 8429. sz. ök. út.
(Izsákfa északi bejzatánál)**

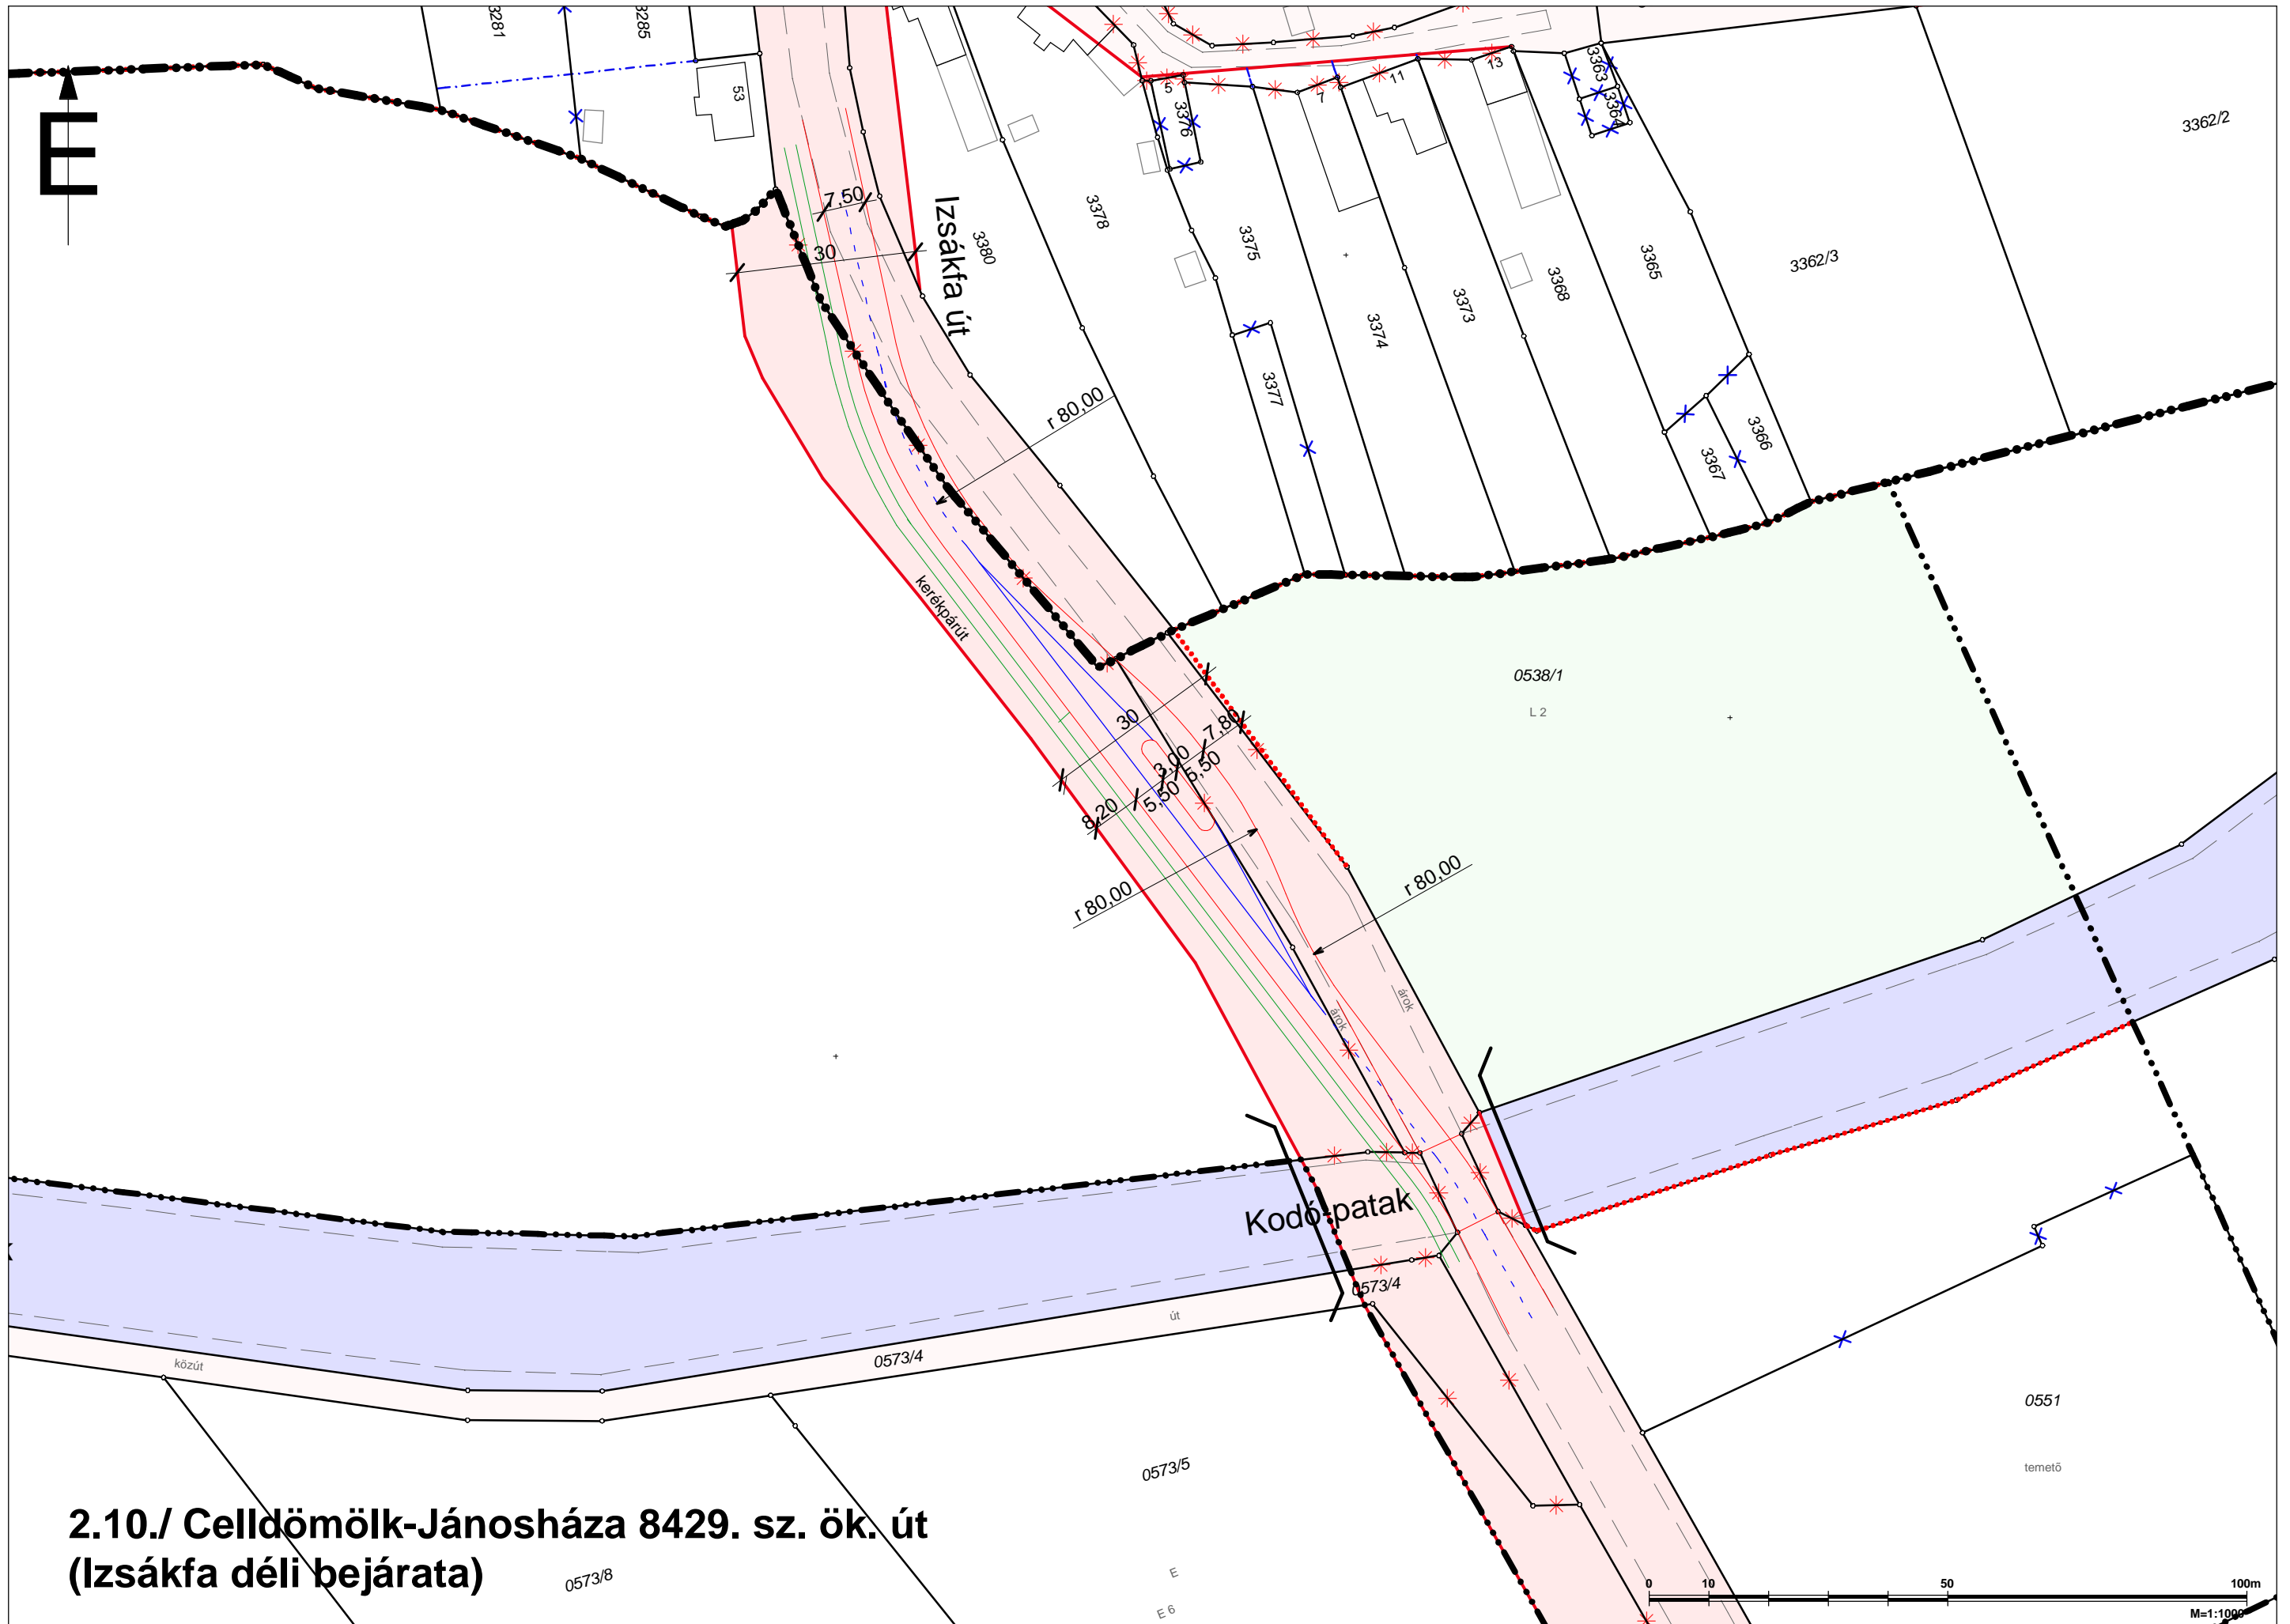

**2.10./ Celldömölk-Jánosháza 8429. sz. ök. út
(Izsákfa déli bejárata)**

0573/8

E
E 6

M=1:1000