

SCHÖMER MÜTEREM - 2006.  
Településrendezési és Építészeti Kft.  
1124 Budapest, Ormódi u. 12.  
Tel.: (1)225-0055, (1)457-0350  
Fax: (1)355-4599  
E-mail: schomer@schomer.hu


Módosítás - 2015.  
IMMO-CENTER Tervező és Szolgáltató Bt.  
1025 Budapest, Felső-zöldalmi u. 54.  
felelős tervező: **NÁDAI Brigitta**  
okl. táj- és kertépítész mérnök  
TT/1T 01-5049

Módosítás - 2016.  
IMMO-CENTER Tervező és Szolgáltató Bt.  
1025 Budapest, Felső-zöldalmi u. 54.  
felelős tervező: **NÁDAI Brigitta**  
okl. táj- és kertépítész mérnök  
TT/1 01-5049



**CELLDÖMÖLK Szabályozási Terve**  
- KÜLTERÜLET -  
34/2006. (XI. 08.) önk. rendelet  
módosította a 18/2015. (XII. 17.) önk. rendelet  
és a 21/2016. (XII. 22.) önk. rendelet

eredeti méretarány 1 : 4000  
(A3 méretre kicsinyítve 1:8000)

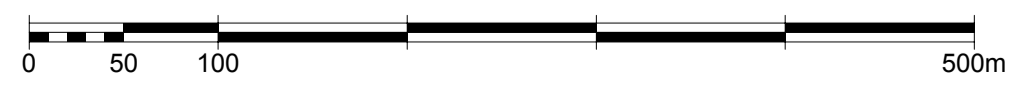

**52-233-1**  
KÉSZÜLT AZ ÁLLAMI ALAPADATOK  
FELHASZNÁLÁSAVAL

1	2
3	4
5	6
7	8
9	10
11	12
13	14
15	16
17	18
19	

**K-12**