

SCHÖMER MŰTEREM - 2006.
 Településrendezési és Építészeti Kft.
 1124 Budapest, Ormódi u. 12.
 Tel.: (1)225-0055, (1)457-0350
 Fax: (1)355-4599
 E-mail: schomer@schomer.hu


Módosítás - 2015.
 IMMO-CENTER Tervező és Szolgáltató Bt.
 1025 Budapest, Felsőzöldalmi u. 54.
 felelős tervező: NÁDAI Brigitta
 okl. táj- és kertépítész mérnök
 TT/17 01-5049

Módosítás - 2016.
 IMMO-CENTER Tervező és Szolgáltató Bt.
 1025 Budapest, Felsőzöldalmi u. 54.
 felelős tervező: NÁDAI Brigitta
 okl. táj- és kertépítész mérnök
 TT/17 01-5049




CELDÖMÖLK Szabályozási Terve
 - SÁGHEGY - KÜLTERÜLET -
 34/2006. (XI. 08.) önk. rendelet
 módosította a 18/2015. (XII. 17.) önk. rendelet
 és a 21/2016. (XII. 22.) önk. rendelet

eredeti méretarány 1 : 2000
 (A3 méretre kicsinyítve 1:4000)

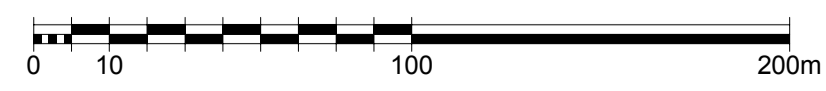

KÉSZÜLT AZ ÁLLAMI ALAPADATOK
 FELHASZNÁLÁSÁVAL

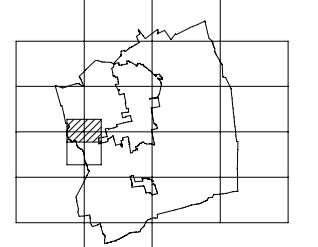

K/Sh-1