

SCHÖMER MÜTEREM - 2006.
Településrendezési és Építészeti Kft.
1124 Budapest, Örmödi u. 12.
Tel.: (1)225-0055, (1)457-0350
Fax: (1)355-4599
E-mail: schomer@schomer.hu

Módosítás - 2015.
IMMO-CENTER Tervező és Szolgáltató Bt.
1025 Budapest, Felső-zöldmáli u. 54.
felelős tervező: **NÁDAI Brigitta**
okl. táj- és kertépítész mérnök
TT/1 01-5049


Módosítás - 2016.
IMMO-CENTER Tervező és Szolgáltató Bt.
1025 Budapest, Felső-zöldmáli u. 54.
felelős tervező: **NÁDAI Brigitta**
okl. táj- és kertépítész mérnök
TT/1 01-5049




CELLDÖMÖLK Szabályozási Terve
- SÁGHEGY - KÜLTERÜLET -

34/2006. (XI. 08.) önk. rendelet
módosította a 18/2015. (XI. 17.) önk. rendelet
és a 21/2016. (XII. 22.) önk. rendelet

eredeti méretarány 1 : 2000
(A3 méretre kicsinyítve 1:4000)

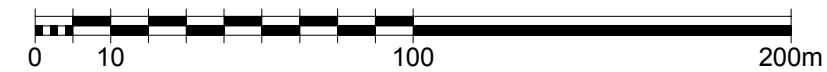

KÉSZÜLT AZ ÁLLAMI ALAPADATOK
FELHASZNÁLÁSÁVAL

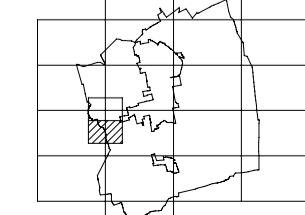

K/Sh-2