

CELLDÖMÖLK VÁROS POLGÁRMESTERE  
9500 Celldömölk, Városháza tér 1.  
Tel.: 95/777-811  
e-mail: [celldomolk@celldomolk.hu](mailto:celldomolk@celldomolk.hu)

C/7/167/2020.

### **117/2021.(VI.10.) Polgármesteri határozat**

A katasztrófavédelemről és a hozzá kapcsolódó egyes törvények módosításáról szóló 2011. évi CXXVIII törvény 46 § (4) bekezdésében kapott felhatalmazás alapján, az önkormányzat korábbi döntésével összhangban, a következő határozatot hozom:

1. A Celldömölk és Környéke Közoktatási Intézményfenntartó Társulásnak átadott összeggel, 7.592.460 Ft-tal csökken Celldömölk Város Önkormányzata által az óvoda működtetéséhez nyújtott hozzájárulás, a működési tartalék nő ugyanekkora összeggel (2021. évi XLIV. törvény alapján járó többlettámogatás).
2. A Kemenesaljai Gyermejjóléti, Szociális és Egészségügyi Társulásnak átadott összeggel, 11.180.454 Ft-tal csökken a Celldömölk Város Önkormányzata által a Népjóléti Szolgálat működtetéséhez nyújtott hozzájárulás, a működési tartalék nő ugyanekkora összeggel (2021. évi XLIV. törvény alapján járó többlettámogatás).
3. A Celldömölk és Környéke Közoktatási Intézményfenntartó Társulásnak átadott összeg 6.920.450 Ft-tal csökken, Celldömölk Város Önkormányzata által az óvoda működtetéséhez nyújtott hozzájárulás ugyanekkora összeggel nő, fedezete a működési tartalék csökkenése (feladatalapú finanszírozás májusi módosítása).
4. A Kemenesaljai Gyermejjóléti, Szociális és Egészségügyi Társulásnak átadott összeggel, 5.516.034 Ft-tal csökken a Celldömölk Város Önkormányzata által a Népjóléti Szolgálat működtetéséhez nyújtott hozzájárulás, a működési tartalék nő ugyanekkora összeggel (feladatalapú finanszírozás májusi módosítása).
5. A Celldömölki Közös Önkormányzati Hivatal 3.742.000 Ft-os, a Celldömölki Városi Óvoda 1.625.040 Ft-os és a Népjóléti Szolgálat 1.040.949 Ft-os 2020. évi szabad pénzmaradványát elvonom és növelem vele a működési tartalékot.
6. A 2020. évi költségvetési támogatásokkal elszámolás eredményeként visszafizetésre kerülő 2.598.197 Ft-os tőketartozás fedezete a működési tartalék csökkenése, az 1.826.700 Ft-os pótlólagos támogatás pedig kiadási oldalon a működési tartalékot növeli.
7. A 2020. évi eredmény levezetése után az alábbi korrekció 2021. évi költségvetésen átvezetését rendelem el: a működési pénzmaradvány csökken 71.806.719 Ft-tal, az iparűzési adóbevétele nő ugyanekkora összeggel.
8. A Celldömölk és Környéke Intézményfenntartó Társulásnak a helyi járatra 2021. május-június hónapokra érvényes bérletek óvodások részére megvásárlásához 204.600 Ft támogatást biztosítok. A működési célú pénzeszközátadás fedezete a működési tartalék csökkenése.
9. A Koptik Odó utcai piac fejlesztés projekthez kapcsolódó 3.582 e Ft-os többlettámogatás összegével a fejlesztési tartalékot növelem.

10. A Széchenyi utca 22. szám alatti, 384. hrsz-ú, „kivett irodaház, udvar, gazdasági épület megnevezésű ingatlan Országos Magyar Méhészeti Egyesület 4,79%-os tulajdonrésze megvásárlásának fedezete - 816.695 Ft-os összegben - a működési tartalék csökkenése.

Felelős: Fehér László polgármester

Határidő: azonnal

Celldömök, 2021. június 10.



  
Fehér László  
polgármester

CELLDÖMÖLK VÁROS POLGÁRMESTERE  
9500 Celldömölk, Városháza tér 1.  
Tel.: 95/777811  
e-mail: celldomolk@celldomolk.hu

C/7-168/2021.

### **118/2021.(VI.10.) Polgármesteri határozat**

A katasztrófavédelemről és a hozzá kapcsolódó egyes törvények módosításáról szóló 2011. évi CXXVIII. törvény 46.§ (4) bekezdésében kapott felhatalmazás alapján, az önkormányzat korábbi döntéseivel összhangban, a következő határozatot hozom:

Celldömölk Város Önkormányzata hozzájárulását adja a Celldömölk belterület 2904. hrsz-ú ingatlanon történő napelemes kiserőmű létesítéséhez szükséges hozzájáruló nyilatkozat Nap-On First Kft (székhely: 1136 Budapest, Tátra u. 20/B. 1/1.) által a területileg illetékes hálózati áramszolgáltató felé történő benyújtásához a melléklet szerinti tartalommal.

Felelős: Fehér László polgármester

Határidő: azonnal

Celldömölk, 2021. június 10.



  
Fehér László  
polgármester

## TULAJDONOSI HOZZÁJÁRULÓ NYILATKOZAT

Alulírott, **Celldömök Város Önkormányzata** (cím: 9500 Celldömök, Városháza tér 1.) mint tulajdonos

mint a Vas Megyei Kormányhivatal Földhivatali Főosztálya által **Celldömök belterület 2904** helyrajzi szám alatt nyilvántartott „**kivett beépítetlen terület**” művelési ágú terület, összesen **4873 m<sup>2</sup>** alapterületű ingatlan(ok) kizárólagos tulajdonosa – jelen okirattal kifejezetten

h o z z á j á r u l o k ,

hogy az **Nap-On First Kft.** (székhely: 1136 Budapest, Tátra utca 20/B. 1/1. cégjegyzékszám: 01-09-377650; adószám: 28965620-2-41 képviselőjében eljár: Renaud Joseph Yvan Vallier ügyvezető) mint beruházó

az ingatlanok mint megvalósítási helyszínek feltüntetésével a **területileg illetékes hálózati áramszolgáltató**, az E.ON Észak-dunántúli Áramhálózati Zrt. és a **MAVIR** Magyar Villamosenergia-ipari Átviteli Rendszerirányító Zrt. előtt napelemes kiserőmű létesítése érdekében szükséges valamennyi kérdésben teljes jogkörben eljárjon.

Kelt, Celldömök 2021. június 10. napján

.....  
**Tulajdonos**

*Előttünk mint tanúk előtt:*

**Tanú 1:**

Név: \_\_\_\_\_

Cím: \_\_\_\_\_

Aláírás:

**Tanú 2:**

Név: \_\_\_\_\_

Cím: \_\_\_\_\_

Aláírás:

CELLDÖMÖLK VÁROS POLGÁRMESTERE  
9500 Celldömölk, Városháza tér 1.  
Tel.: 95/777811  
e-mail: celldomolk@celldomolk.hu

C/7-169/2021.

### 119/2021.(VI.10.) Polgármesteri határozat

A katasztrófavédelemről és a hozzá kapcsolódó egyes törvények módosításáról szóló 2011. évi CXXVIII. törvény 46.§ (4) bekezdésében kapott felhatalmazás alapján, az önkormányzat korábbi döntéseivel összhangban, a következő határozatot hozom:

Hozzájárulok, hogy a mellékelt változási vázrajz szerint a 257/1. hrsz-ú ingatlanhoz csatolandó 295 m<sup>2</sup> nagyságú telek-kiegészítés Szélesi Csaba és Szélesi Veronika 9500 Celldömölk, Radnóti u. 37. szám alatti lakosok részére 1.571.170 Ft összegben – ingatlanforgalmi értékbecslést figyelembe véve – értékesítésre kerüljön.

Felelős: Fehér László polgármester

Határidő: azonnal

Celldömölk, 2021. június 10.



Fehér László  
polgármester




## VÁLTOZÁSI VÁZRAJZ

a 2572/2, 1498, 1500/3 helyrajzi számú földrészletek telekcsoport újraosztása  
M=1:1000

**Címkoordináták:**

2572 hrsz. Y X  
Psz. 505533 214134  
1 500/3 hrsz. Y X  
Psz. 505539 214077

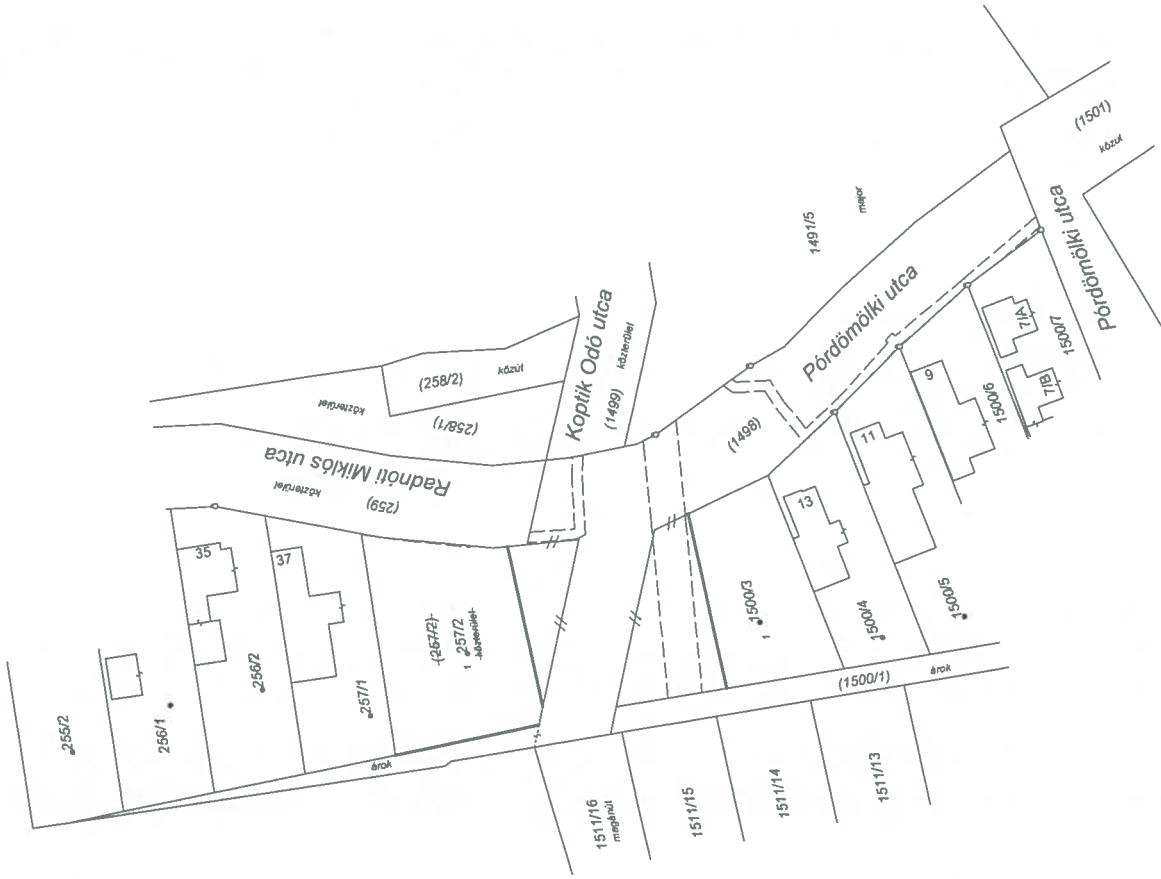

Helyrajzi szám	Változás előtt			Változás után			Szolgalmi és egyéb jogok	Jegyzet
	Jel	Alszület	Térület ha m <sup>2</sup>	Jel	Alszület	Térület ha m <sup>2</sup>		
2572	2	3	4	8	9	10	12	14
1498	kivett, közterület és árok	kivett, hejji közút	0.1563	kivett, hejji közút és árok	kivett, hejji közút és árok	0.3420	0.00	
1500/3	kivett, hejji közút	kivett, hejji közút	0.2502	kivett, hejji közút és árok	kivett, hejji közút és árok	0.0750	0.00	
<b>Összesen:</b>			<b>0.2227</b>	<b>0.2227</b>	<b>0.2227</b>	<b>0.5292</b>	<b>0.00</b>	

A változás okairatunknak megfelelően történt

A helyrajzi számítás és területszámítás helyes. Ez a zarnak a  
keletkezési számított egy évig hatályos.  
Céllátnak

A vázrajz méretek levetelére nem alkalmas.

Tökerecs, 2021. 04. 18.  
Fekete Ferencné  
(készítő és minősítő tanúsító)  
Földmérő igazolvány száma: 7987/2018  
Ifj.: 1472/1996

Varga Zoltán  
(szádelőadó)  
Ifj.: 1997/2006  
7103/2021

CELLDÖMÖLK VÁROS POLGÁRMESTERE  
9500 Celldömölk, Városháza tér 1.  
Tel.: 95/777811  
e-mail: celldomolk@celldomolk.hu

C/7-170/2021.

### 120/2021.(VI.10.) Polgármesteri határozat

A katasztrófavédelemről és a hozzá kapcsolódó egyes törvények módosításáról szóló 2011. évi CXXVIII. törvény 46.§ (4) bekezdésében kapott felhatalmazás alapján, az önkormányzat korábbi döntéseivel összhangban, a következő határozatot hozom:

Celldömölk Város Önkormányzata az önkormányzat tulajdonában lévő lakások és helyiségek bérletéről és annak egyes szabályairól szóló 22/2013.(X.30.) önkormányzati rendelet 3. §. (2) b./ pontja alapján Komlósi Dominik Károly és Nováky Jázmin Eszter Celldömölk, Rákóczi u. 9. szám alatti lakosokat jelölöm ki egy év időtartamra a Celldömölk, Dózsa u. 4. fsz. 5. szám alatti ingatlan bérlőjének.

Felelős: Fehér László polgármester

Határidő: azonnal

Celldömölk, 2021. június 10.



Fehér László  
polgármester

CELLDÖMÖLK VÁROS POLGÁRMESTERE  
9500 Celldömölk, Városháza tér 1.  
Tel.: 95/777811  
e-mail: celldomolk@celldomolk.hu

C/7-171/2021.

### 121/2021.(VI.10.) Polgármesteri határozat

A katasztrófavédelemről és a hozzá kapcsolódó egyes törvények módosításáról szóló 2011. évi CXXVIII. törvény 46.§ (4) bekezdésében kapott felhatalmazás alapján, az önkormányzat korábbi döntéseivel összhangban, a következő határozatot hozom:

Celldömölk Város Önkormányzata az önkormányzat tulajdonában lévő lakások és helyiségek bérletéről és annak egyes szabályairól szóló 22/2013.(X.30.) önkormányzati rendelet 3. §. (2) a./ pontja alapján hozzájárulok, hogy Bruckner Éva és Sallai Károly Gyula Celldömölk, Április u. 1/1. szám alatti önkormányzati bérlakás bérleti jogát a Celldömölk, Április u. 1/6. szám alatti ingatlan bérleti jogára cserélje a jelenleg is érvényben lévő lakásbérleti szerződésben meghatározott jogcímen és időtartamra, azaz 2025.09.30-ig.

Felelős: Fehér László polgármester

Határidő: azonnal

Celldömölk, 2021. június 10.



Fehér László  
polgármester

CELLDÖMÖLK VÁROS POLGÁRMESTERE  
9500 Celldömölk, Városháza tér 1.  
Tel.: 95/777811  
e-mail: celldomolk@celldomolk.hu

C/7-172/2021.

### 122/2021.(VI.10.) Polgármesteri határozat

A katasztrófavédelemről és a hozzá kapcsolódó egyes törvények módosításáról szóló 2011. évi CXXVIII. törvény 46.§ (4) bekezdésében kapott felhatalmazás alapján, az önkormányzat korábbi döntéseivel összhangban, a következő határozatot hozom:

Celldömölk Város Önkormányzata az önkormányzat tulajdonában lévő lakások és helyiségek bérletéről és annak egyes szabályairól szóló 22/2013.(X.30.) önkormányzati rendelet 3. §. (2) b./ pontja alapján Farkas Károly Celldömölk, Horváth E. u. 19. szám alatti lakost jelölöm ki egy év időtartamra a Celldömölk, Április u. 2/2. szám alatti ingatlan bérlőjének.

Felelős: Fehér László polgármester

Határidő: azonnal

Celldömölk, 2021. június 10.

  
Fehér László  
polgármester



CELLDÖMÖLK VÁROS POLGÁRMESTERE  
9500 Celldömölk, Városháza tér 1.  
Tel.: 95/777811  
e-mail: celldomolk@celldomolk.hu

C/7-173/2021.

### 123/2021.(VI.10.) Polgármesteri határozat

A katasztrófavédelemről és a hozzá kapcsolódó egyes törvények módosításáról szóló 2011. évi CXXVIII. törvény 46.§ (4) bekezdésében kapott felhatalmazás alapján, az önkormányzat korábbi döntéseivel összhangban, a következő határozatot hozom:

Celldömölk Város Önkormányzata értékesíti a tulajdonában lévő celldömölki 0116/83. hrsz-ú 1396 m<sup>2</sup> nagyságú ingatlanát 2.000 Ft/m<sup>2</sup> áron Bajner Péter 9500 Celldömölk, Balassi u. 28. szám alatti lakos részére.

Felelős: Fehér László polgármester

Határidő: azonnal

Celldömölk, 2021. június 10.



A blue ink handwritten signature consisting of several loops and curves.

Fehér László  
polgármester

CELLDÖMÖLK VÁROS POLGÁRMESTERE  
9500 Celldömök, Városháza tér 1.  
Tel.: 95/777811  
e-mail: celldomolk@celldomolk.hu

C/7-174/2021.

### 124/2021.(VI.10.) Polgármesteri határozat

A katasztrófavédelemről és a hozzá kapcsolódó egyes törvények módosításáról szóló 2011. évi CXXVIII. törvény 46.§ (4) bekezdésében kapott felhatalmazás alapján, az önkormányzat korábbi döntéseivel összhangban, a következő határozatot hozom:

Celldömök Város Önkormányzata értékesíti a tulajdonában lévő celldömölki 0116/82. hrsz-ú 1395 m<sup>2</sup> nagyságú ingatlanát 2.000 Ft/m<sup>2</sup> áron Bajner Péter 9500 Celldömök, Balassi u. 28. szám alatti lakos részére.

Felelős: Fehér László polgármester

Határidő: azonnal

Celldömök, 2021. június 10.



Fehér László  
polgármester

CELLDÖMÖLK VÁROS POLGÁRMESTERE  
9500 Celldömök, Városháza tér 1.  
Tel.: 95/777-811  
e-mail: [celldomolk@celldomolk.hu](mailto:celldomolk@celldomolk.hu)

C/7/175/2021.

### 125/2021.(VI.10.) Polgármesteri határozat

A katasztrófavédelemről és a hozzá kapcsolódó egyes törvények módosításáról szóló 2011. évi CXXVIII. törvény 46. § (4) bekezdésében kapott felhatalmazás alapján a következő határozatot hozom:

Hozzájárulok, hogy a Cselekvő Összefogással Celldömölkért Egyesület a 9500 Celldömök, Sági u. és Béke utca által határolt parkoló kijárata melletti szigeten kupakgyűjtő szívet helyezzen el térítésmentesen.

Felelős: Fehér László polgármester  
Farkas Gábor jegyző


Határidő: azonnal

Celldömök, 2021. június 10.



Fehér László  
polgármester

# Helyszínrajz M=1:500

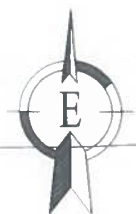

2700/5

2703/2

180/B

182

0+034.29 km sz. "B" jelű út "Tervezési szakasz vége"

A-A metszet

2709

2710

0+086.24 km sz. "Báke elő út" Tervezési szakasz vége

0+000 km sz. "Báke elő út" Tervezési szakasz kezdete

74

12

10

2735/1

188/A

Sági út

0+000 km sz. "A" jelű út "Tervezési szakasz kezdete" (8429 j. orsz. közút 12+733,12 km sz.)

8429 j. orsz. közút

0+000 km sz. "B" jelű út "Tervezési szakasz kezdete" (8429 j. orsz. közút 12+702,62 km sz.)

621

177

175

173

171

178

180/A

186

150

1600

2734

09.2


184

193

2420

2408

183

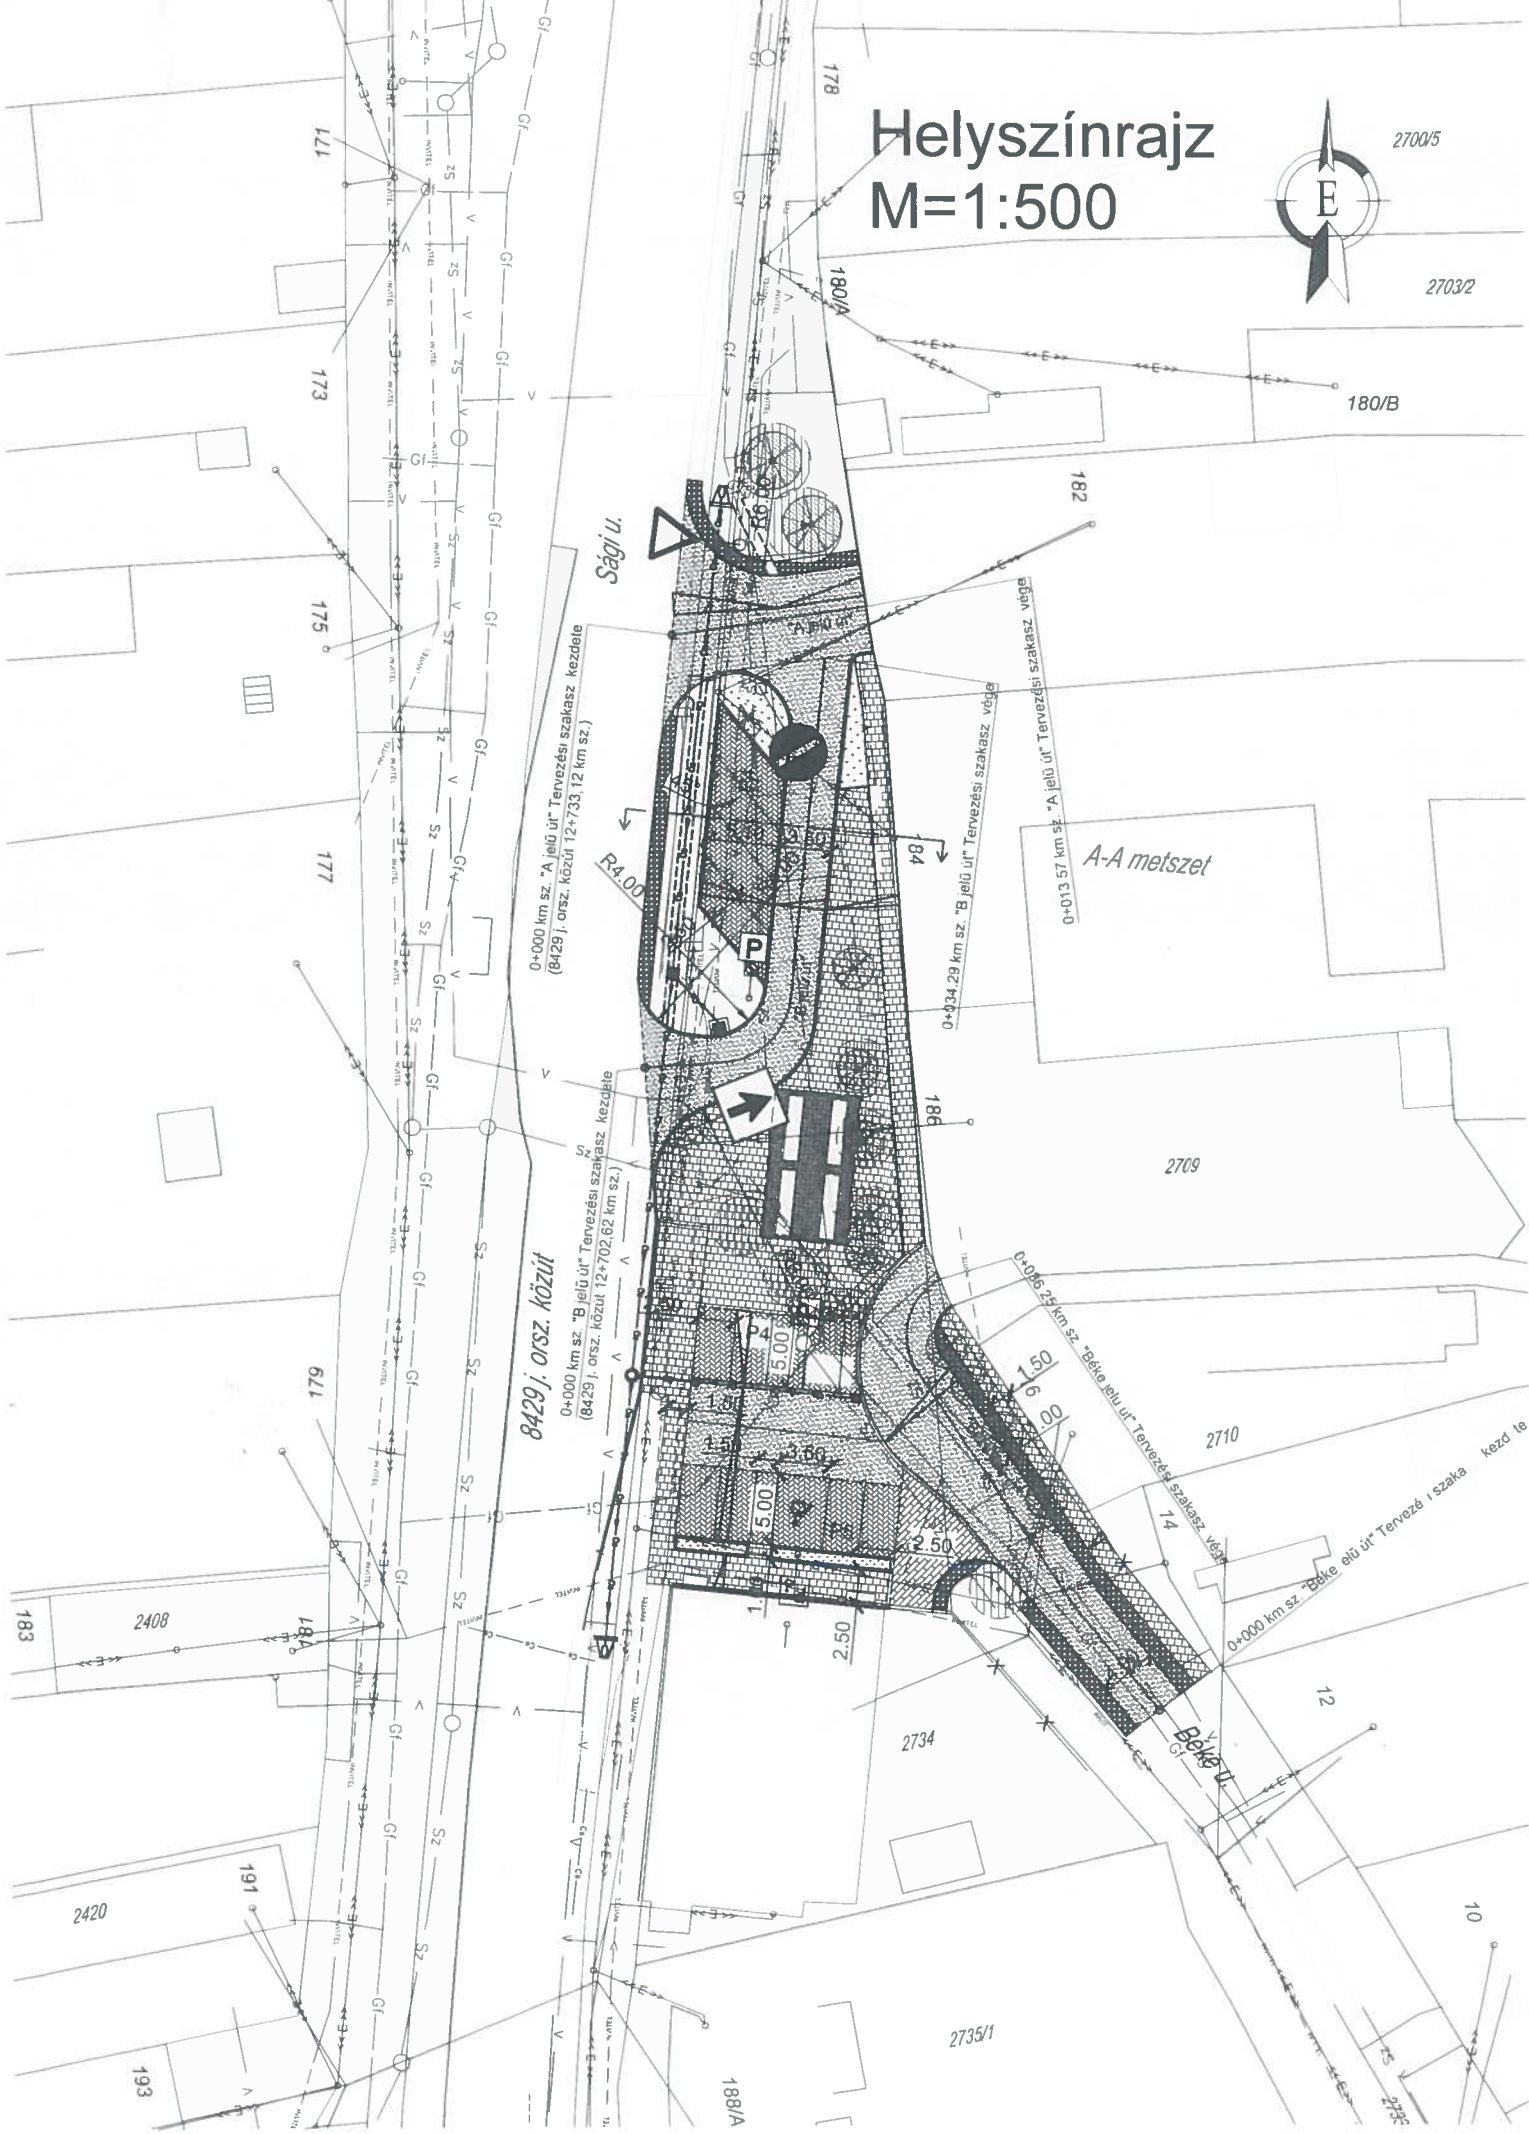

CELLDÖMÖLK VÁROS POLGÁRMESTERE  
9500 Celldömök, Városháza tér 1.  
Tel.: 95/777-811  
e-mail: [celldomolk@celldomolk.hu](mailto:celldomolk@celldomolk.hu)

C/7/176/2021.

### 126/2021.(VI.10.) Polgármesteri határozat

A katasztrófavédelemről és a hozzá kapcsolódó egyes törvények módosításáról szóló 2011. évi CXXVIII. törvény 46. § (4) bekezdésében kapott felhatalmazás alapján a következő határozatot hozom:

Celldömök Város Önkormányzata az önkormányzat tulajdonában lévő lakások és helyiségek bérletéről és annak egyes szabályairól szóló 22/2013.(X.30.) önkormányzati rendelet 3. §. (2) a./ pontja alapján hozzájárul, hogy egy év időtartamra Csajbók Ferencné 9500 Sági u. 10. fsz. 3. szám alatti önkormányzati bérlakás bérleti jogát a Celldömök, Sági u. 10. 1/6. szám alatti ingatlan bérleti jogára cserélje.

Felelős: Fehér László polgármester  
Farkas Gábor jegyző

Határidő: azonnal

Celldömök, 2021. június 10.



  
Fehér László  
polgármester

CELLDÖMÖLK VÁROS POLGÁRMESTERE  
9500 Celldömölk, Városháza tér 1.  
Tel.: 95/777-811  
e-mail: [celldomolk@celldomolk.hu](mailto:celldomolk@celldomolk.hu)

C/7/177/2021.

### 127/2021.(VI.10.) Polgármesteri határozat

A katasztrófavédelemről és a hozzá kapcsolódó egyes törvények módosításáról szóló 2011. évi CXXVIII. törvény 46. § (4) bekezdésében kapott felhatalmazás alapján a következő határozatot hozom:

1./ Celldömölk Város Önkormányzatánál intézményi gépjárművezető munkakört hozok létre, amely álláshely munkaszerződéssel tölthető be.

2./ Celldömölk Város Önkormányzata a Celldömölki Közös Önkormányzati Hivatal tulajdonában lévő LYU-749 forgalmi rendszámú Skoda Octavia gépjármű üzemben tartását vállalja.

3./ A gépjárművezető munkabéréhez szükséges fedezet a Celldömölki Közös Önkormányzati Hivatal bér+járulékokra tervezett összegéből, a gépjármű üzemeltetésével kapcsolatos költségek a Celldömölki Közös Önkormányzati Hivatal dologi kiadásából kerülnek átcsoportosításra.

4./ Felkérem a jegyzőt, hogy a fentiek végrehajtása érdekében a 2021. évi költségvetés módosítását készítse elő.

5./ A Celldömölki Közös Önkormányzati Hivatal Ügyrendjének, valamint a gépjármű üzemeltetési szabályzat módosítását a melléklet szerinti tartalommal elfogadom.

Felelős: Fehér László polgármester  
Farkas Gábor jegyző

Határidő: azonnal

Celldömölk, 2021. június 10.



  
Fehér László  
polgármester

Celldömölki Közös Önkormányzati  
Hivatala

**- Ügyrendje –  
módosítás**



**2021. július 1.**

**Elfogadta:** Celldömölk Város Polgármestere \_\_\_/2021. ( . .) sz. határozattal

Celldömök Város Önkormányzatának képviselő-testülete az államháztartásról szóló 2011. évi CXCV törvény 10. § (5) bekezdése, az államháztartás végrehajtásáról szóló 368/2011. (XII.31.) kormányrendelet 13. § (1) bekezdése alapján a közös önkormányzati hivatal (a továbbiakban: Hivatal) szervezeti és működési szabályzatát, azaz ügyrendjét a következők szerint módosítja:

**Az ügyrend 1. részének 9. pontja szövegrésze helyébe a következő rendelkezés lép:**

**9. A Hivatal létszáma:**

**Költségvetési rendelet alapján engedélyezett számított létszám:**

**fő szakmai, 5 fő technikai**

Szervezeti egységenként:

Jegyző	1 fő
Informatikus (információbiztonsági vezető)	1 fő

Kttv. szerinti politikai tanácsadó munkakörök:

Személyi titkár I.	1 fő
Személyi titkár II. 1 fő (részmunkaidős)	0,5 fő

**Titkárság**

**létszám: 16 fő**

Aljegyző  
Szervezési ügyintéző, titkárnő  
Civil-, oktatási-, közművelődési-, turisztikai-, referens  
Egészségügyi és szociális intézményi referens, mersevāti  
ügyfélszolgálati ügyintéző  
Anyakönyvvezető  
Szociális csoportvezető, vagyonkezelő  
Hagyatéki és szociális ügyintéző  
Szociális és gyámügyi ügyintéző  
Alsósági ügyfélszolgálati ügyintéző  
Ostffyasszonyfai kirendeltségi ügyintéző  
Iktató  
Adminisztrációs munkatárs (munkavállaló)  
Gondnok (munkavállaló)  
Takarító emeleti. (munkavállaló)

Takarító földszinti. (munkavállaló)  
Portás, karbantartó (munkavállaló)

**Pénzügyi Iroda**

**létszám: 18 fő (17,5 számított létszám)**

Pénzügyi irodavezető  
Pénzügyi ügyintéző – főkönyvi könyvelő  
Pénzügyi ügyintéző – számlakezelő  
Pénzügyi ügyintéző – áfa könyvelő  
Pénzügyi ügyintéző – bérkönyvelő, személyzeti ügyintéző  
Községgazdálkodási csoportvezető  
Mersevāti pénzügyi ügyintéző  
Ostffyasszonyfai pénzügyi ügyintéző  
Nemeskocsi pénzügyi ügyintéző  
Mesteri pénzügyi ügyintéző (részmunkaidős)  
Intézménygazdálkodási csoportvezető  
Intézményi könyvelő I.  
Intézményi könyvelő II.  
Intézményi könyvelő III.  
Intézményi könyvelő IV.  
Adóügyi ügyintéző I.  
Adóügyi ügyintéző II.  
Adóügyi ügyintéző III.

**Műszaki iroda**

**létszám: 10 fő (9,125 számított létszám)**

Műszaki irodavezető  
Műszaki irodavezető-helyettes (közbeszerzési referens)  
Pályázati referens  
Pályázati asszisztens  
Hatósági , városüzemeltetési és közmű referens  
Közterületi, állatvédelmi, közbiztonsági előadó  
Közterület-felügyelő I.  
Közterület-felügyelő II.

Közterület-felügyelő III és közbiztonsági előadó (részmunkaidős)  
Városgazda (részmunkaidős)

**Valamennyi ügyintézői és vezetői álláshely képernyő előtti munkakör.**

**Önkormányzati határozat alapján engedélyezett létszám :**

3 fő hivatalsegéd (részmunkaidős megváltozott képességű munkavállaló)

### **Hatályba léptető rendelkezések**

Jelen módosítás 2021. július 1. napjától lép hatályba, A szabályzat egyéb rendelkezései változatlanul maradnak.

Celldömölk, 2021. június 10.

Farkas Gábor  
jegyző

CELLDÖMÖLK VÁROS POLGÁRMESTERE  
9500 Celldömök, Városháza tér 1.  
Tel.: 95/777-811  
e-mail: [celldomolk@celldomolk.hu](mailto:celldomolk@celldomolk.hu)

C/7/178/2021.

### 128/2021.(VI.10.) Polgármesteri határozat

A katasztrófavédelemről és a hozzá kapcsolódó egyes törvények módosításáról szóló 2011. évi CXXVIII. törvény 46. § (4) bekezdésében kapott felhatalmazás alapján a következő határozatot hozom:

1./ Felhatalmazom a Városgondnokságot, hogy a 9500 Celldömök (Ság hegy) 3843. hrsz-ú ingatlan vonatkozásában a Pipics Tobacco Bt-vel (1074 Budapest, Hársfa u. 45.) a „Kivett lakóház, udvar, gazdasági épület, gyümölcsös” megnevezésű ingatlanrészére - az ingatlanra vonatkozó adásvételi szerződés hatályba lépésének időpontjáig - bérleti szerződést kössön. A bérleti díjat havi 50.000 Ft+Áfa összegben állapítom meg.

2./ Az önkormányzat nevében kezdeményezem a mellékelt vázrajz szerinti telekalakítást, valamint a 3841/2. és 3841/1. hrsz-ú ingatlanok vonatkozásában a helyi közút magánúttá minősítését.

Felkérem a jegyzőt a szükséges hatósági eljárásokat folytassa le az illetékes hatóságoknál.

Felelős: Fehér László polgármester  
Farkas Gábor jegyző

Határidő: azonnal

Celldömök, 2021. június 10.



Fehér László  
polgármester


Fekete Ferencné  
9561 Tokorcs, Erzsébet u. 45.

Msz.: 83/2021

CELLDÖMÖLK város  
zártkert  
Adatszolgáltatás száma: 13/90/2021

# VÁLTOZÁSI VÁZRAJZ

a 3841, 3922 helyrajzi számú  
földrészek telekcsoport újraosztása  
M=1:1000

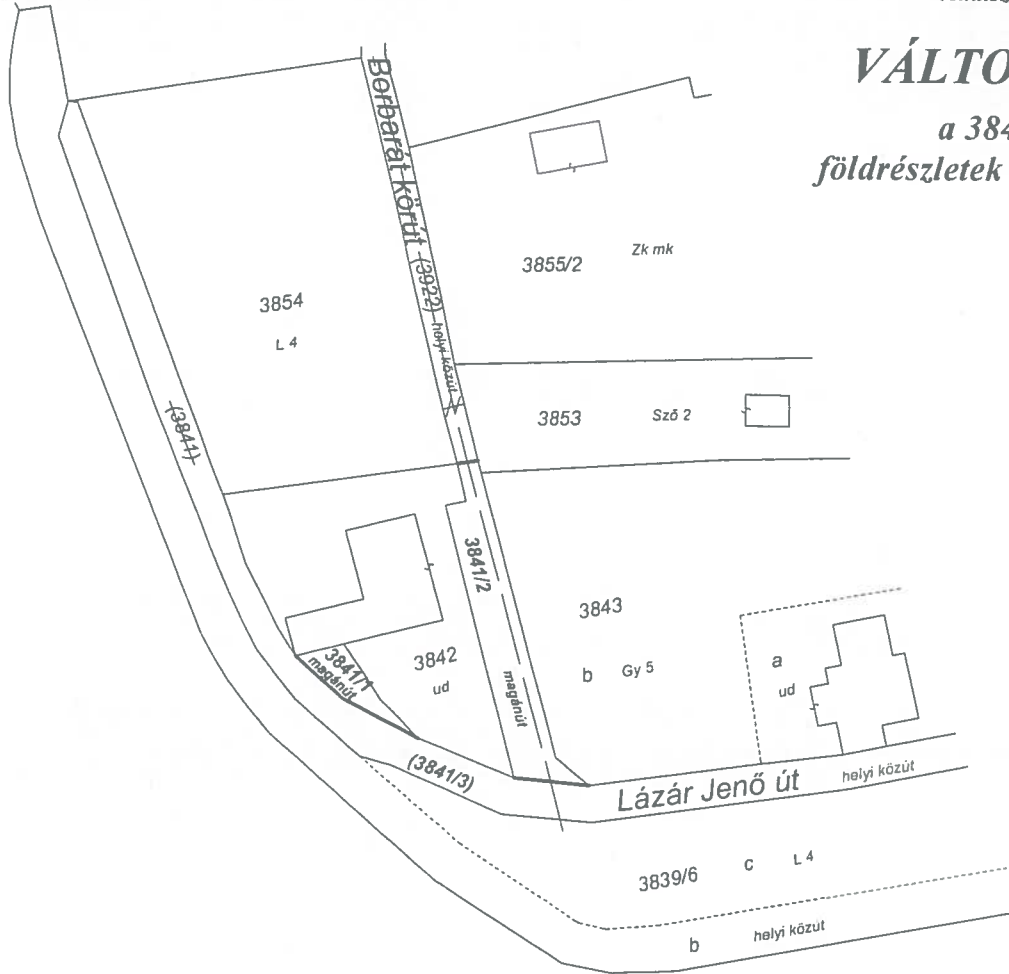

A területi eltérést (44 m<sup>2</sup>) községi gyűjtőben kezeltem le.

Helyrajzi szám	Változás előtt					Változás után							Jegyzet	
	Alrészlet		M.o.	Terület ha.m <sup>2</sup>	Ak	Helyrajzi szám	Alrészlet		M.o.	Terület ha.m <sup>2</sup>	Ak	Szolgalmi és egyéb jogok		
	Jel	műv. ág					Jel	műv. ág						
1	2	3	4	5	6	7	8	9	10	11	12	13	14	
3841	kivett, helyi közút			0.4527	0.00	3841/1	kivett, helyi közút			0.0063	0.00	Terheli a Celdömölk zártkert 3969/3, 3969/4, 3969/5, 3969/6 hrsz-ú ingatlanok illető vízelvezetési szolgalmi jog (3085/1994.03.21.) Terheli a Celdömölk zártkert 3969/3, 3969/4, 3969/5, 3969/6 hrsz-ú ingatlanok illető vízelvezetési szolgalmi jog (3085/1994.03.21.) Vezetékjog - E.ON Észak-dunántúli Áramhálózati Zrt. (9027 Győr, Kandó K. u. 11-13.) 3333/2013.05.24. (60 m <sup>2</sup> -re). Terheli a Celdömölk zártkert 3969/3, 3969/4, 3969/5, 3969/6 hrsz-ú ingatlanok illető vízelvezetési szolgalmi jog (3085/1994.03.21.) Vezetékjog - E.ON Észak-dunántúli Áramhálózati Zrt. (9027 Győr, Kandó K. u. 11-13.) 3584/2013.05.15. (1076 m <sup>2</sup> -re). Vezetékjog - E.ON Észak-dunántúli Áramhálózati Zrt. (9027 Győr, Kandó K. u. 11-13.) 3584/2013.05.24. (197 m <sup>2</sup> -re).		
						3841/2	kivett, közforgalom elől el nem zárt magánút			0.0272	0.00			
						3841/3	kivett, közforgalom elől el nem zárt magánút			0.4150	0.00			
3922	kivett, helyi közút			0.2996	0.00	3922	kivett, helyi közút			0.3082	0.00			
Összesen:					0.7523	0.00					0.7567	0.00		

A változás akaratunknak megfelelően történ:

A vázrajz méretek levételére nem alkalmas.

Tokorcs, 2021.06.15.

Fekete Ferencné  
(készítő és minőséget tanúsító)  
Földmérő igazolvány száma: 7987/2018  
Ir-m: 1472/1996

A helyrajzi számozás és területszámítás helyes. Ez a záradék a kelteztől számított egy évig hatályos.  
Celdömölk,

Varga Zoltán  
(záradékoló)  
Ir-m: 1997/2006  
7103/2021