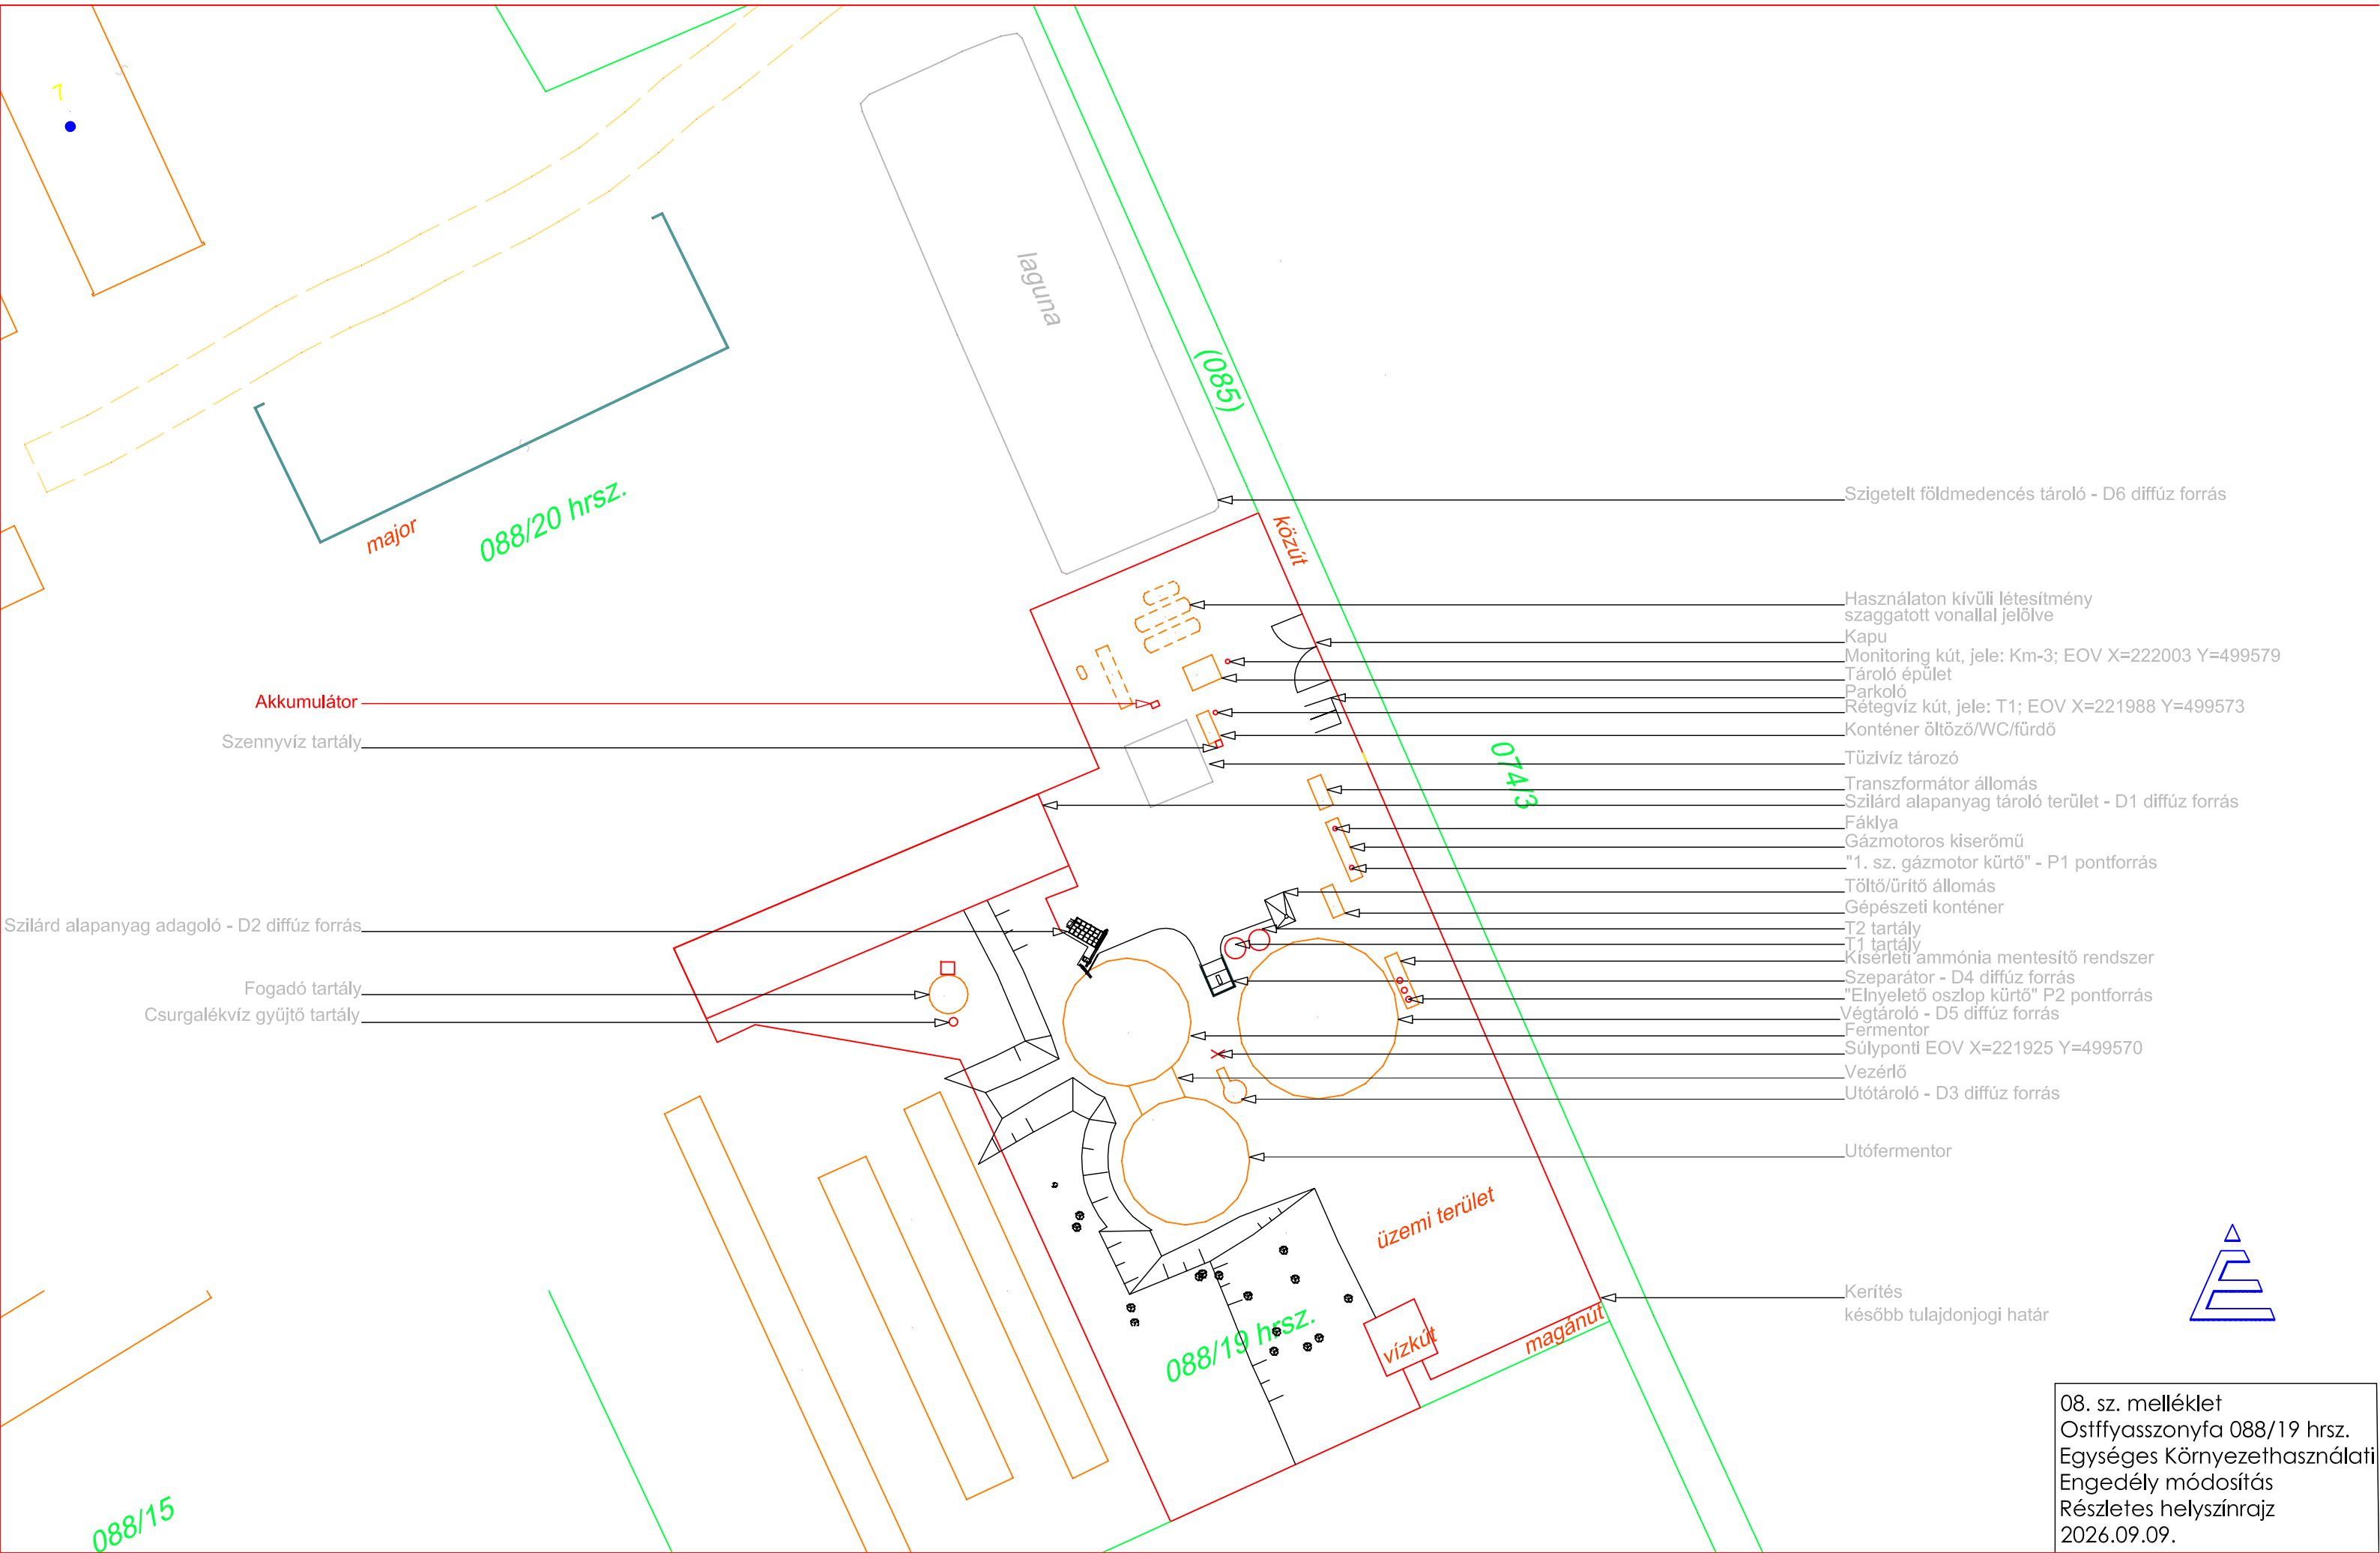


08. sz. melléklet
Ostffyasszonyfa 088/19 hrsz.
Egységes Környezethasználati
Engedély módosítás
Részletes helyszínrajz
2026.09.09.