

Közép-dűlő

Alsó-dűlő

52-231-323

52-231-342

52-231-343

CELLDÖMÖLK Szabályozási Terve
- BELTERÜLET -


34/2006. (XI. 08.) önk. rendelet,
módosította a 29/2013. (XII. 20.) önk. rendelet
és a 21/2016. (XII. 22.) önk. rendelet

eredeti méretarány 1 : 1000
(A3 méretre kicsinyítve 1:2000)

52-231-341

KÉSZÜLT AZ ÁLLAMI ALAPADATOK
FELHASZNÁLÁSÁVAL

B-22

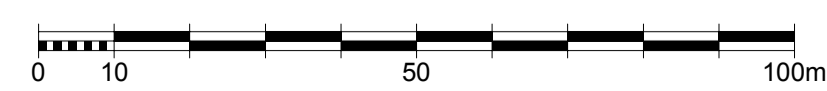


SCHÖMER MÜTEREM - 2006.
Településrendezési és Építészeti Kft.
1124 Budapest, Ormódi u. 12.
Tel.: (1)225-0055, (1)457-0350
Fax: (1)355-4599
E-mail: schomer@schomer.hu

Módosítás - 2013.
IMMO-CENTER Tervező és Szolgáltató Bt.
1025 Budapest, Felső-zöldmáli u. 54.
felelős tervező: NÁDAI Brigitta
okl. táj- és kertépítész mérnök
TT/1 01-5049

Módosítás - 2016.
IMMO-CENTER Tervező és Szolgáltató Bt.
1025 Budapest, Felső-zöldmáli u. 54.
felelős tervező: NÁDAI Brigitta
okl. táj- és kertépítész mérnök
TT/1 01-5049



1	2	3	4
5	6	7	8
9	10	11	12
13	14	15	16
17	18	19	20
21	22	23	24
25	26	27	28
29	30	31	32
33	34	35	36
37	38	39	40
41	42	43	44
45	46	47	48

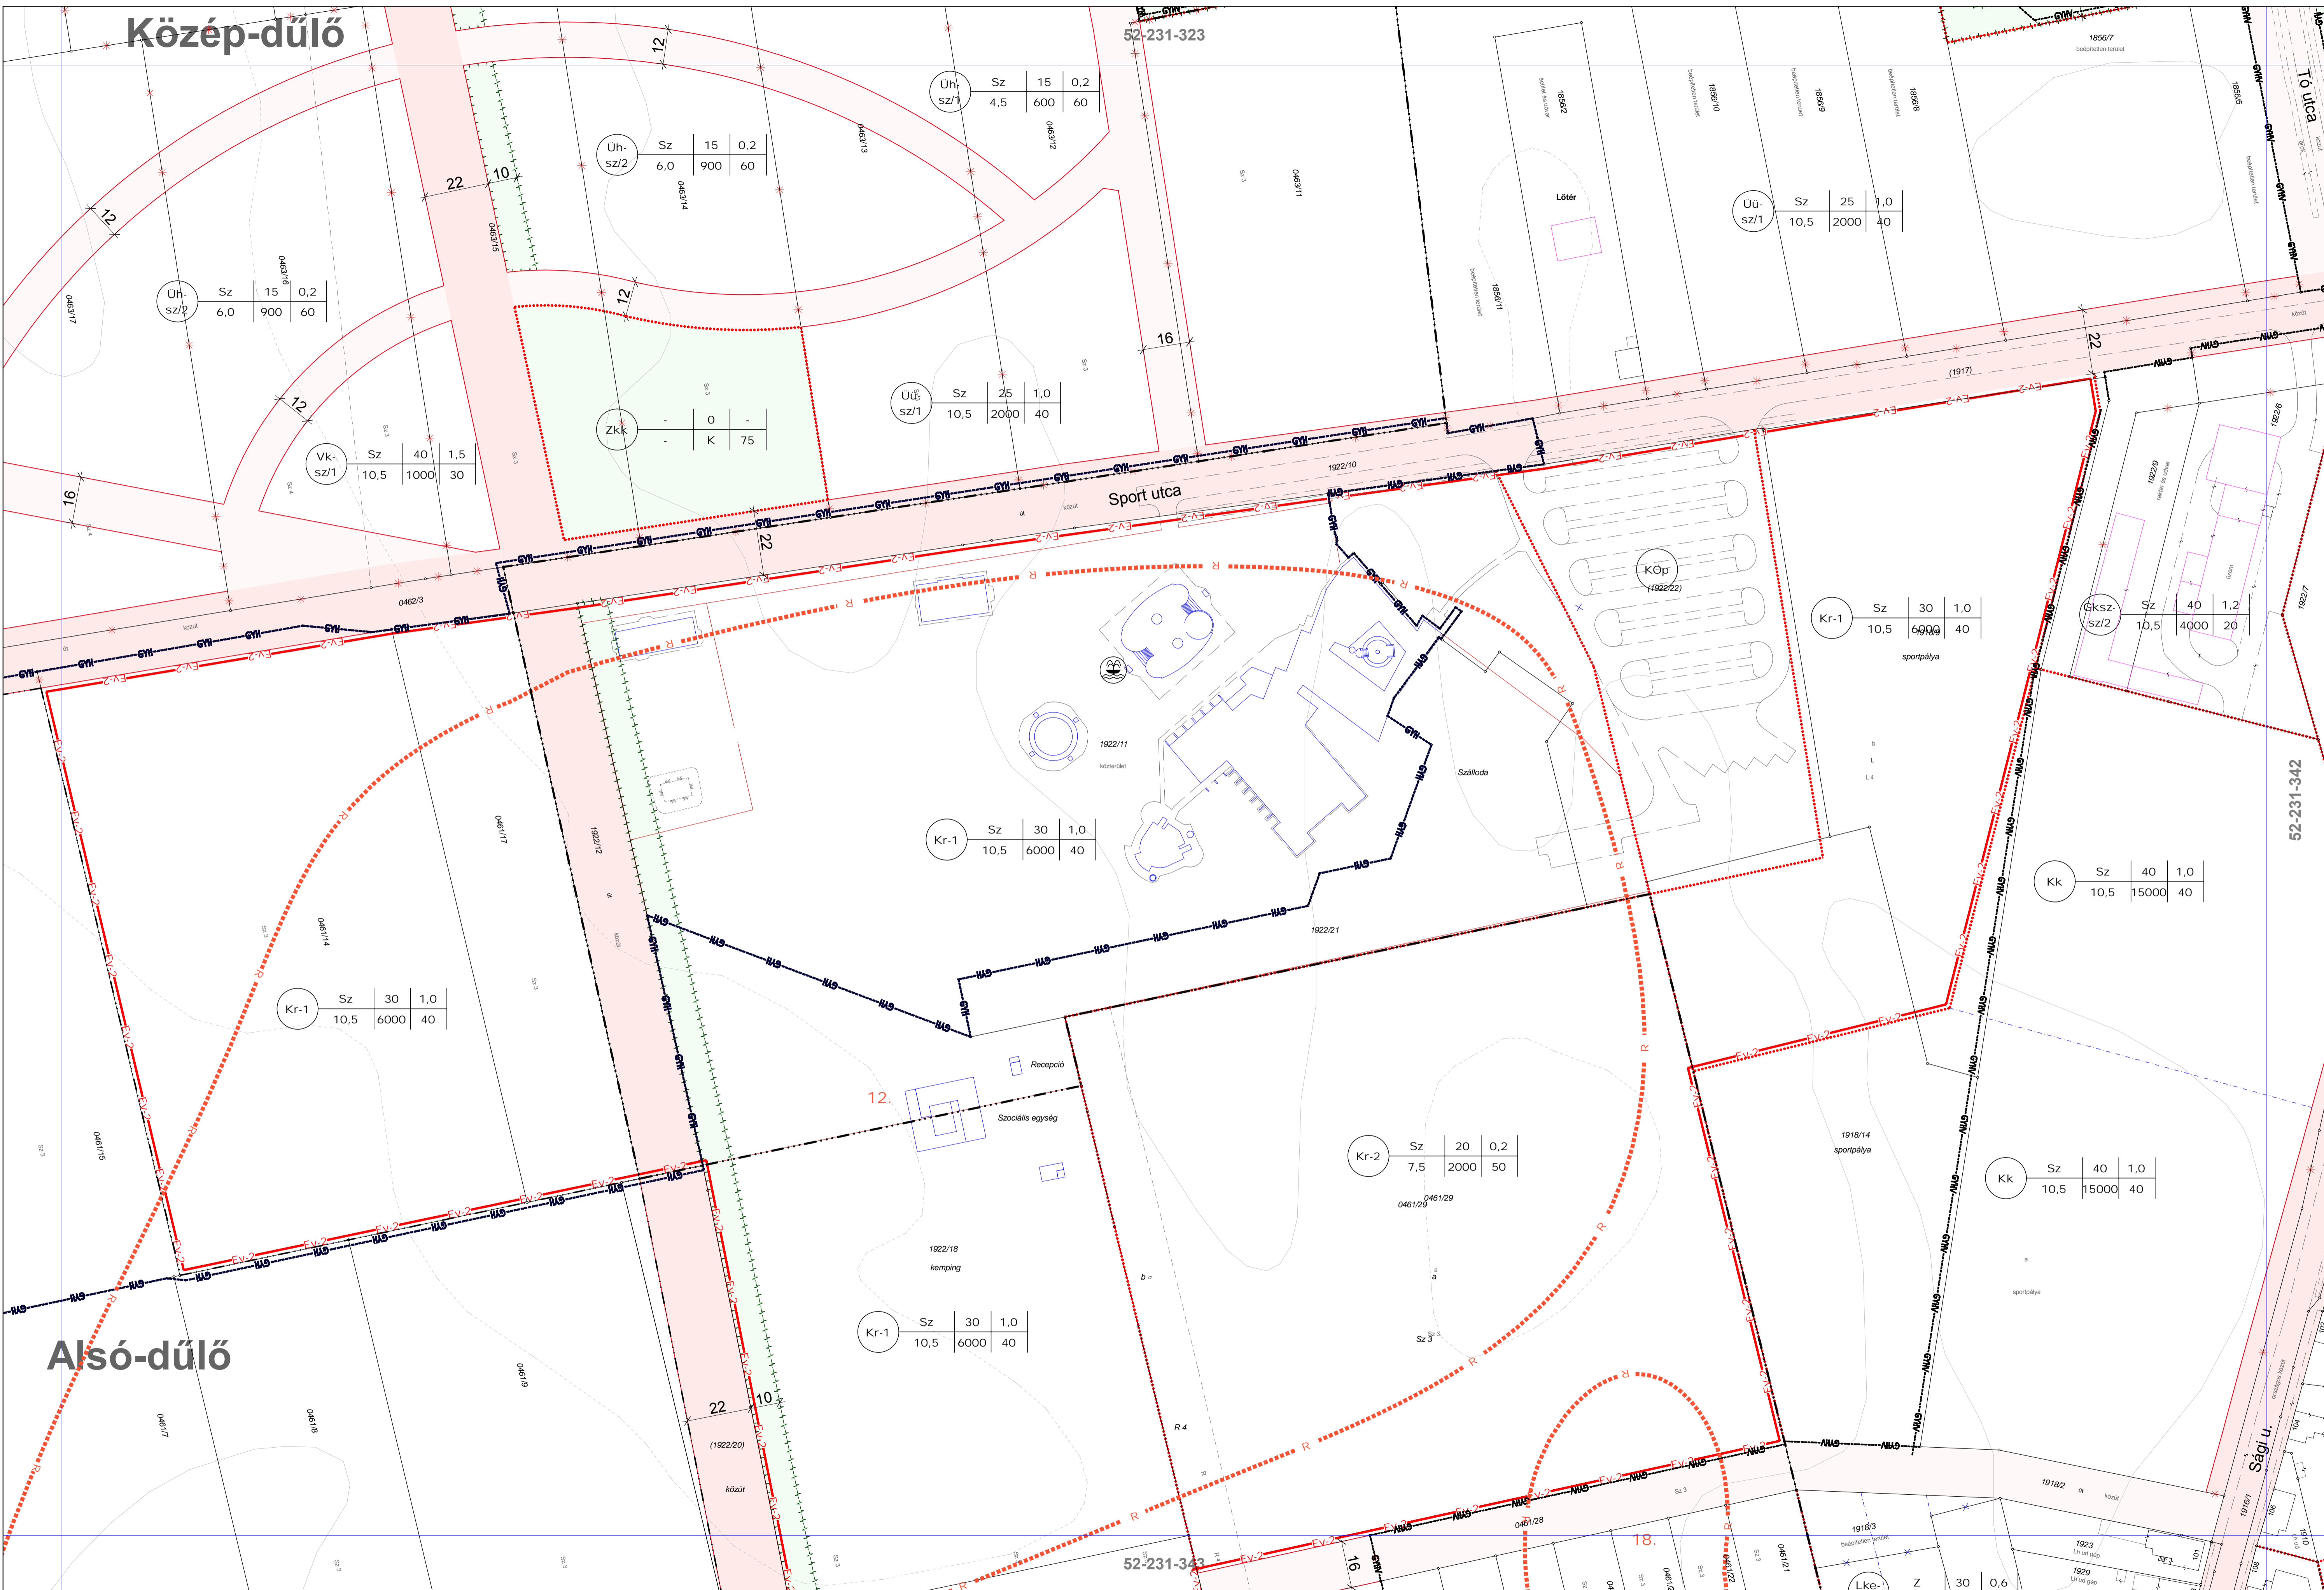

Uh-sz/2	Sz	15	0,2
	6,0	900	60

Uh-sz/2	Sz	15	0,2
	6,0	900	60

Vk-sz/1	Sz	40	1,5
	10,5	1000	30

Uu-sz/1	Sz	25	1,0
	10,5	2000	40

Uu-sz/1	Sz	25	1,0
	10,5	2000	40

Kr-1	Sz	30	1,0
	10,5	6000	40

Gksz-sz/2	Sz	40	1,2
	10,5	4000	20

Kr-1	Sz	30	1,0
	10,5	6000	40

Kk	Sz	40	1,0
	10,5	15000	40

Kr-1	Sz	30	1,0
	10,5	6000	40

Kr-2	Sz	20	0,2
	7,5	2000	50

Kk	Sz	40	1,0
	10,5	15000	40

Kr-1	Sz	30	1,0
	10,5	6000	40

Lke-Z	Sz	30	0,6
-------	----	----	-----