




CELLDÖMÖLK TELEPÜLÉSSZERKEZETI TERVE FELSZÍNI ÉS CSAPADÉKVÍZ- ELVEZETÉS M=1:10000

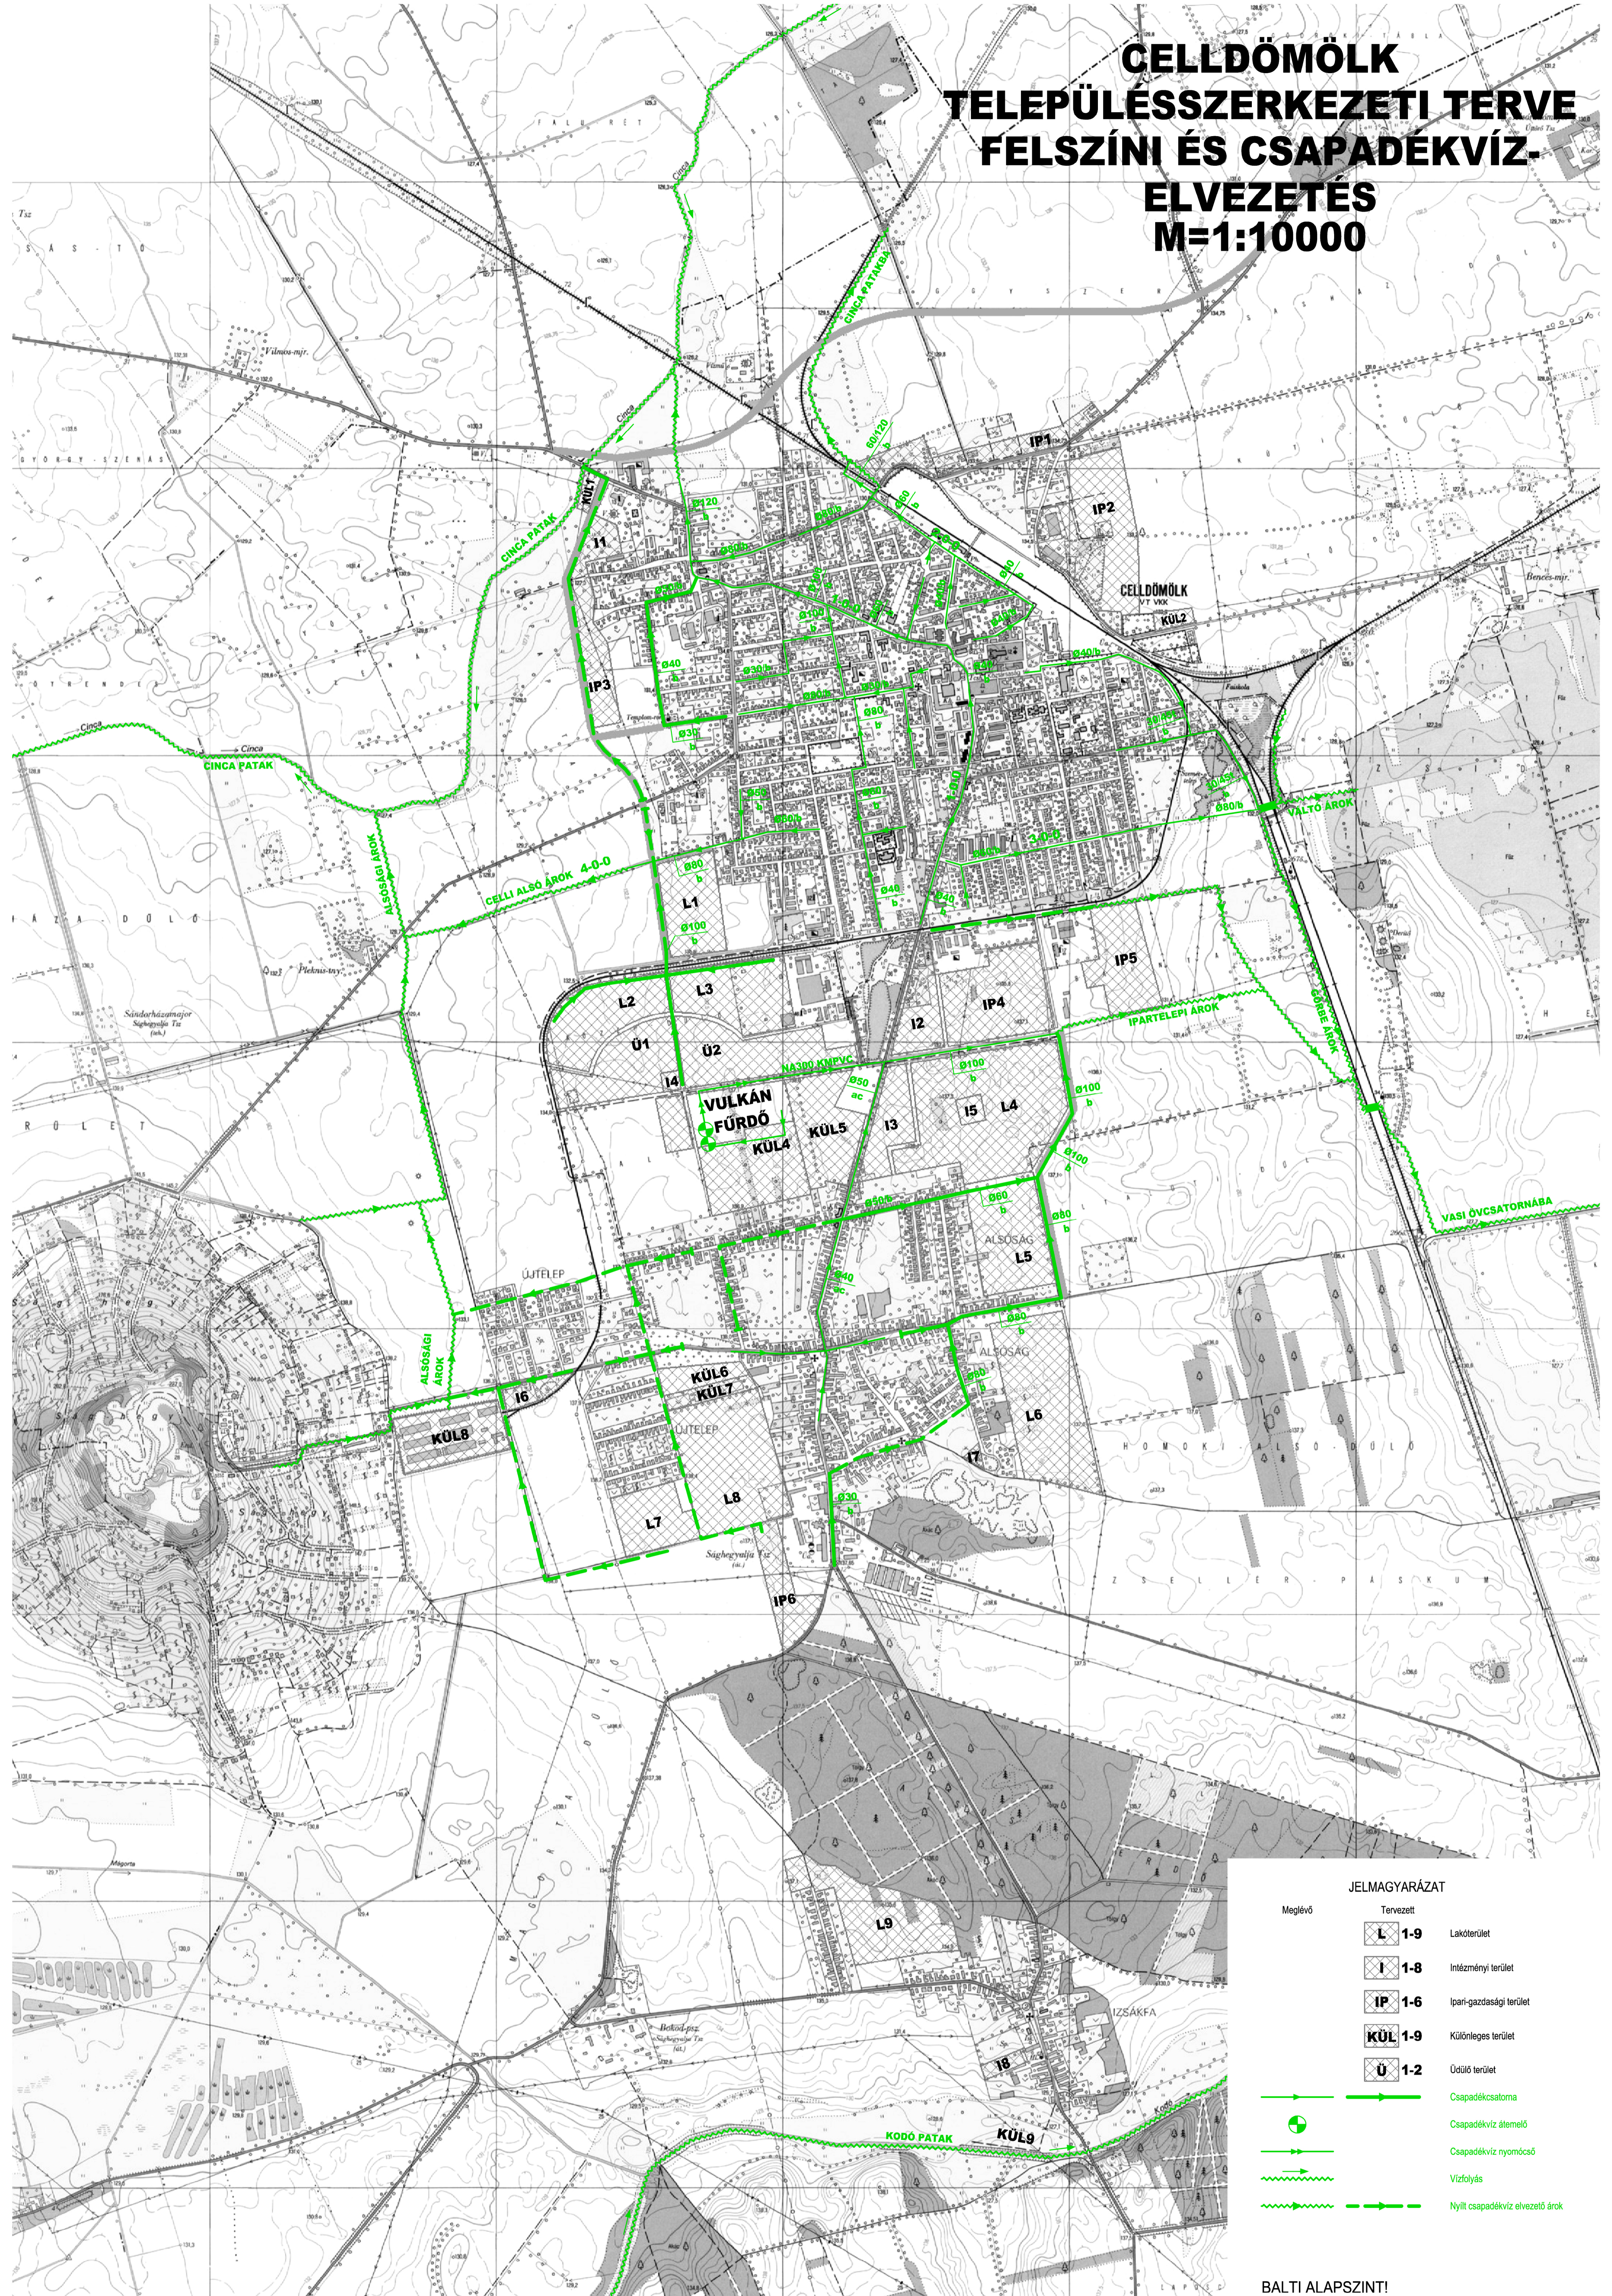

JELMAGYARÁZAT

Meglévő	Tervezett	
	L 1-9	Lakóterület
	I 1-8	Intézményi terület
	IP 1-6	Ipari-gazdasági terület
	KÜL 1-9	Külföldes terület
	Ü 1-2	Üdülő terület
		Csapadékszalma
		Csapadékvíz áttemelő
		Csapadékvíz nyomocsó
		Vízfolyás
		Nyílt csapadékvíz elvezető árok

BALTI ALAPSZINT!
CELLDÖMÖLK
Településszerkezeti Terve

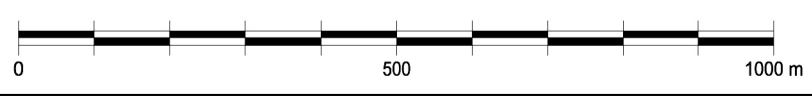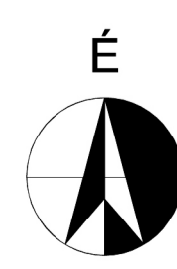

	Celldömölk Város Önkormányzata 9500 Celldömölk, Szentháromság tér 1. Tel: 06 95 525-910, Fax: 06 95 423-034	Munkaszám:	KÖZMŰFEJLESZÉSI JAVASLAT	Munkaszám:	220/2005.	
	KÖRNYEZETTERV KÖZMŰ ÉS TÁJTERVEZŐ IKT KÖZMŰ IRÓDA 1024 Budapest, Buday László u. 7. Tel./Fax: 316-71-43 E-mail: környezetterv@gmail.com/ictanet.hu KOVÁCS PÉTER T-01-0088	Munkaszám:	1: 10 000	Dátum:	2006. november	Rajzsorszám: