


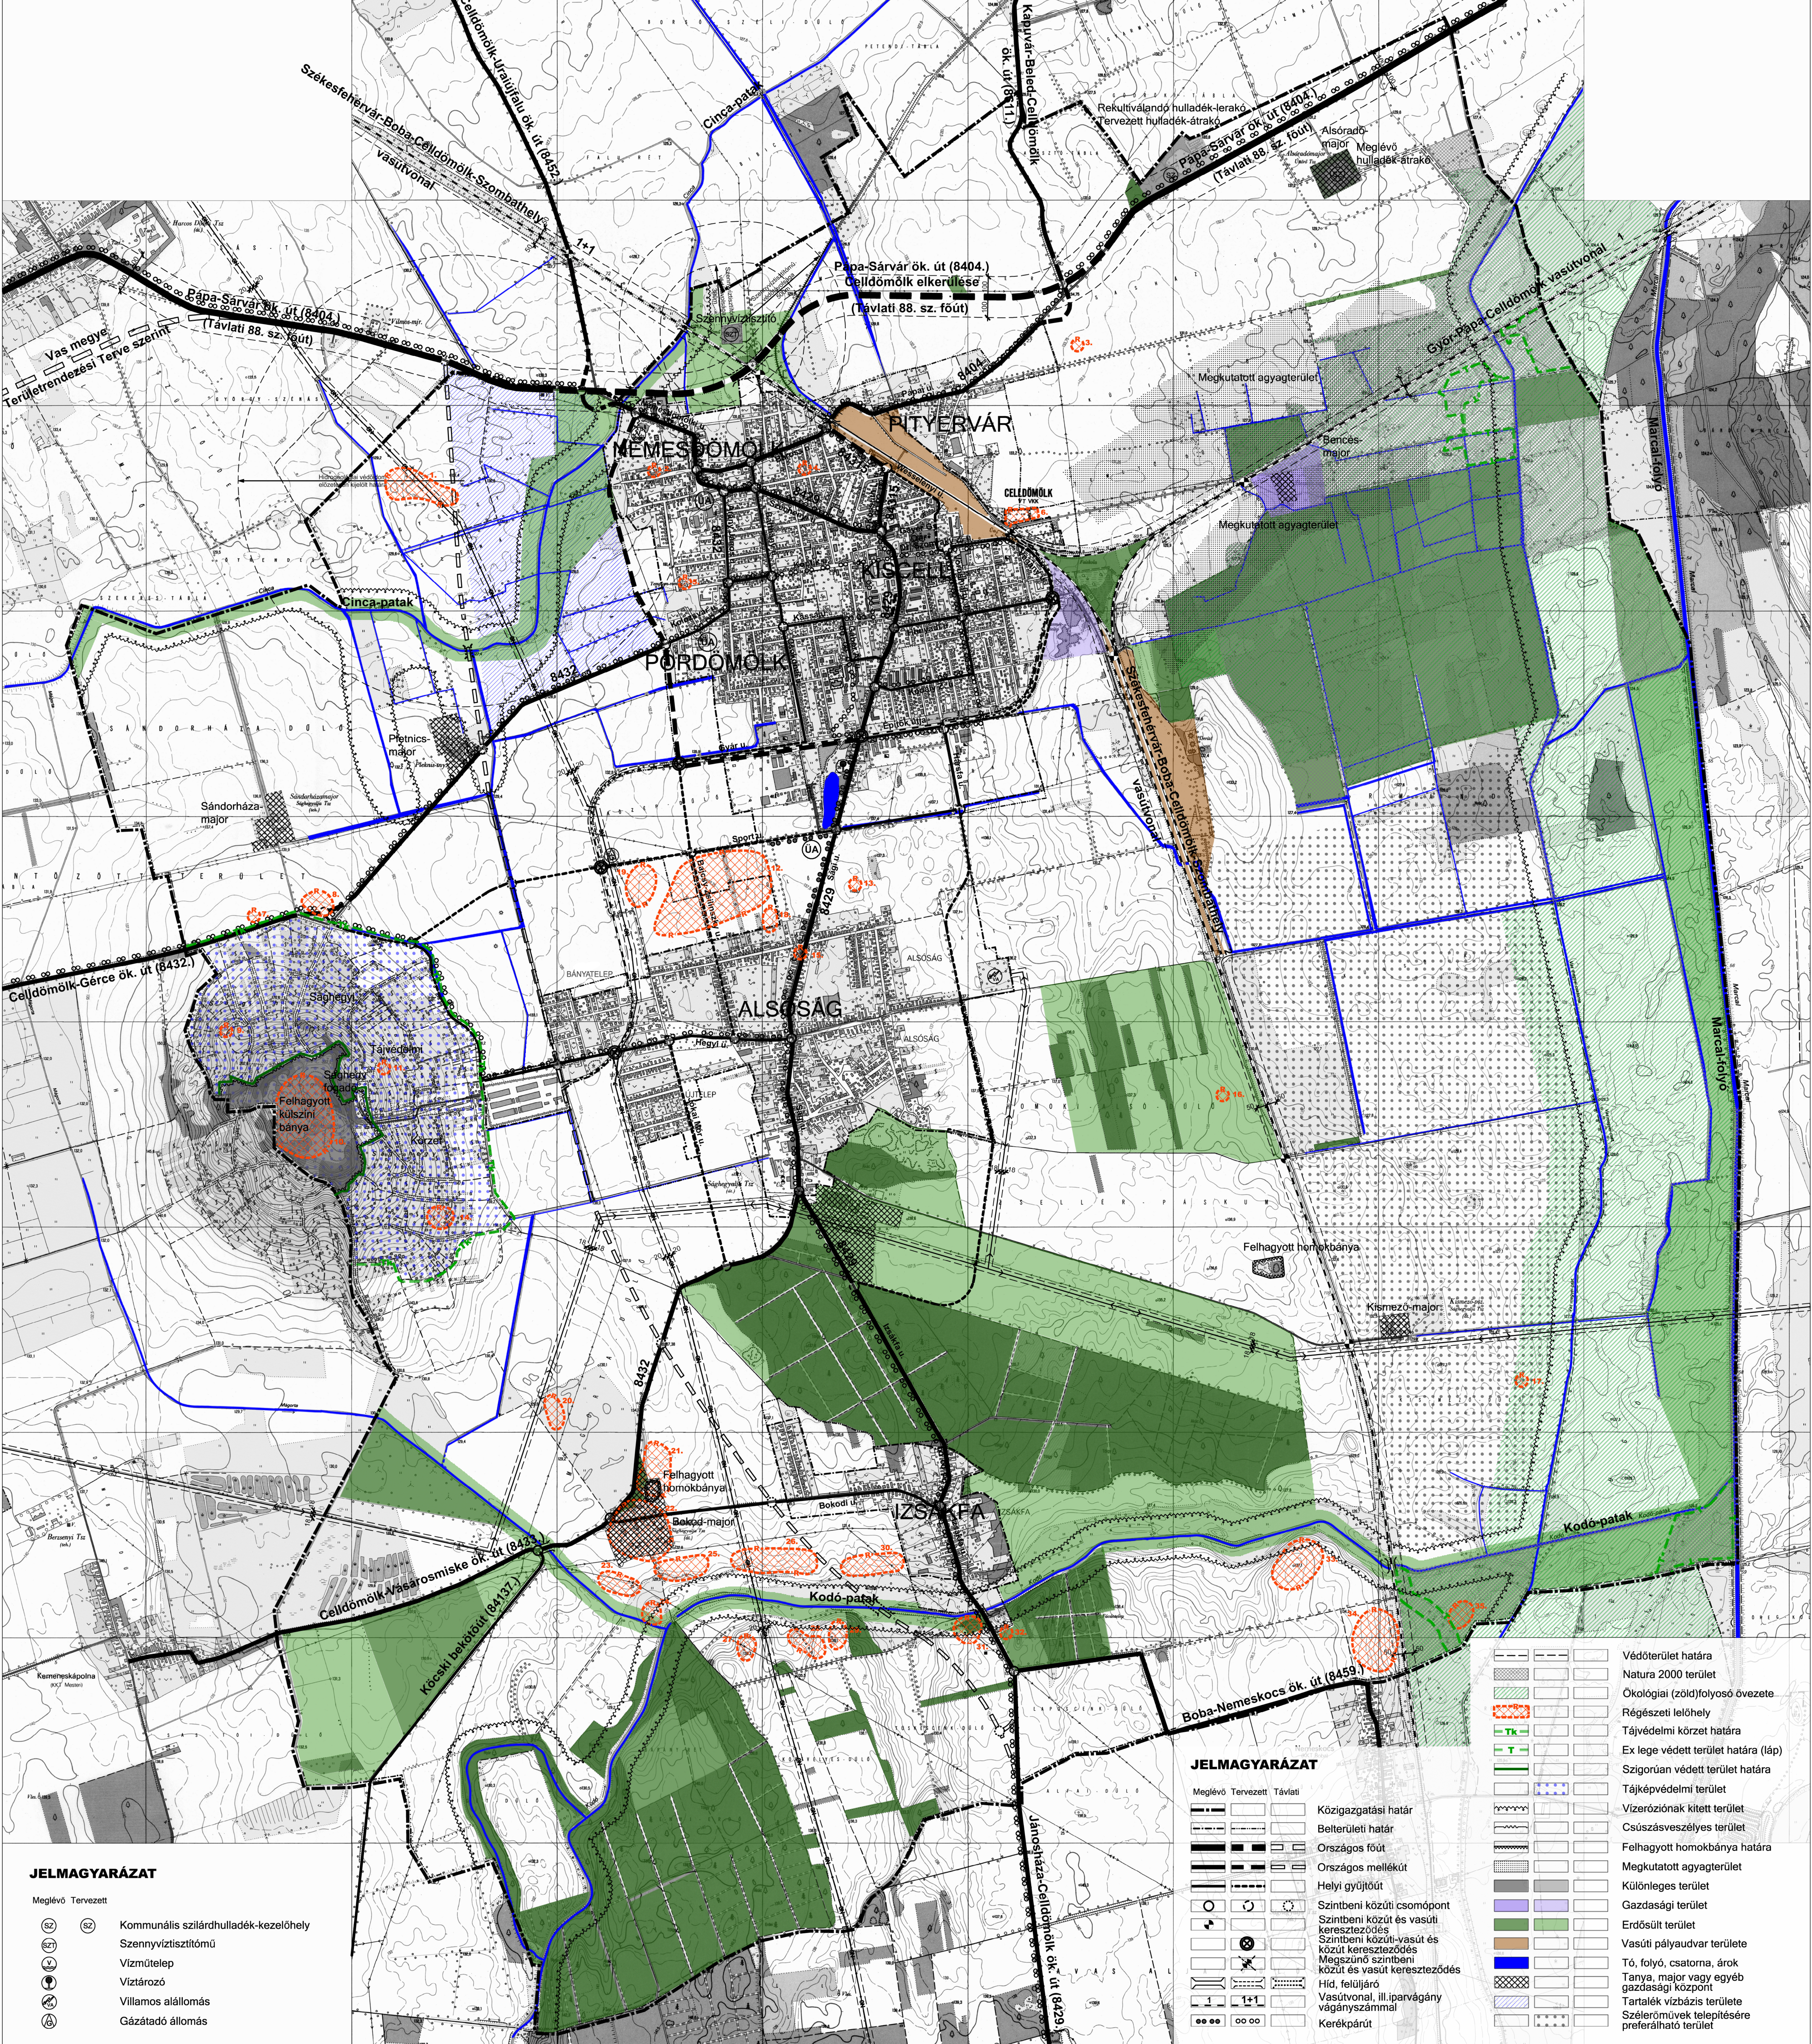

JELMAGYARÁZAT

- Meglévő Tervezett
- Kommunális szilárdhulladék-kezelőhely
 - Szennyvíztisztítómu
 - Vízműtelep
 - Víztározó
 - Villamos alállomás
 - Gázátadó állomás

JELMAGYARÁZAT

- Meglévő Tervezett Távlati
- Közigazgatási határ
 - Belterületi határ
 - Országos főút
 - Országos mellékút
 - Helyi gyűjtőút
 - Szintbeni közúti csomópont
 - Szintbeni közút és vasúti kereszteződés
 - Szintbeni közúti-vasúti és közút kereszteződés
 - Megszűnő szintbeni közút és vasút kereszteződés
 - Híd, felüljáró
 - Vasútvonal, III. iparvágány
 - Vágányszármazó
 - Kerékpárút

- Védőterület határa
- Natura 2000 terület
- Ökológiai (zöld) folyosó övezete
- Régészeti lelőhely
- Tájvédelmi körzet határa
- Ex lege védett terület határa (láp)
- Szigorúan védett terület határa
- Tájvédelmi terület
- Vízterület kitett terület
- Csúszásveszélyes terület
- Felhagyott homokbánya határa
- Megkutatott agyagterület
- Különléges terület
- Gazdasági terület
- Erdősült terület
- Vasúti pályaudvar területe
- Tó, folyó, csatorna, árok
- Tanya, major vagy egyéb gazdasági központ
- Tartalék vízbázis területe
- Szélerőművek telepítésére preferálható terület



0 500 1000 m

CELLDÖMÖLK
Településszerkezeti és Szabályozási Terve

Celldömök Város Önkormányzata
8500 Celldömök, Szentkötöny u. 1.
Tel: 95/525-810, Fax: 95/420-304

TÁJRENDEZÉSI ÉS KÖRNYEZETALAKÍTÁSI TERV
alátámasztó

Schömer Műterem
Településrendezési és Építészeti Kft.
Tel: 1/225-0058, 1467-0360, Fax: 1/350-4599
E-mail: schomer@schomer.hu

Dátum: 22/2005.

1: 10 000

2006. november

T-3